

NOTES GÉNÉRALES

(1) Ce dessin est la propriété d'ARTELIA CONSULTING ENGINEERS LTD. Chennai, Inde et ne doit pas être transmis à toute personne non autorisée par ARTELIA CONSULTING INGÉNIEURS LTD. Chennai, Inde, ni à le recevoir, ni à être copié ou utilisé d'une autre manière, en tout ou en partie, par ces personnes ou organismes sans l'autorisation écrite préalable. Ceci ne peut être remis à un tiers ou utilisé à des fins autre que celle à laquelle il a été destiné.

(2) Ne pas mettre à l'échelle à partir du dessin.


(3) Toutes les dimensions sont exprimées en millimètres et les niveaux en mètres, sauf si note contraire. Toutes les dimensions doivent être vérifiées sur place et approuvées par l'ingénieur.

(4) Tous les dessins doivent être lus conjointement avec d'autres dessins architecturaux, structurels, mécaniques et électriques et toutes les sections pertinentes du cahier des charges. Toute divergence est à porter à l'attention de l'ingénieur et à résoudre avant le début de tout travail.

NOTES

"Le dessins are délivré à le Client objet à le Client ou son auarisé Agence obtention approbation de le Local Plunification Auàrités Environnemental Clairunce Auàrités et autre Statutaire Auàrités. Le construction travail et quelconque autre site apparenté activité pouvoir commencer seulement après obtention approbation de ceux-ci susmentionné Auàrités. Le conditions/commentaires stipulé imposé par le Auàrités est devenir un intégrale partie des dessins."

"Dans le événement de adoptunt le dessins pour construction le Client et ou son implémentation agence est pouter dehaus Troisième Parti concevoir vetting par établi national/Gouvernement approuvé institutions et se corpmour aux conditions qui y sont énoncées".

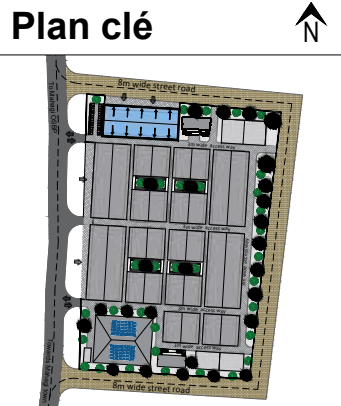

R0	À des fins d'homologation	25/03/2025
Rev	Description	Date

A des fins d'approbation uniquement




PROJET & LOCALISATION :


**Conception de la construction
Travaux pour la route (à 1 km) Pont et le marché transfrontalier de Mahagi**


TITRE DU DESSIN :


**Bâtiment de l'entrepôt CBM
Disposition des colonnes**

Echelle: NTS	Date: 25.03.2025	Rev: R0
N° d'emploi : RÉF. P1073	N° de dessin : ACE-P1073-CBM-WB-S002(Feuille-1/2)	

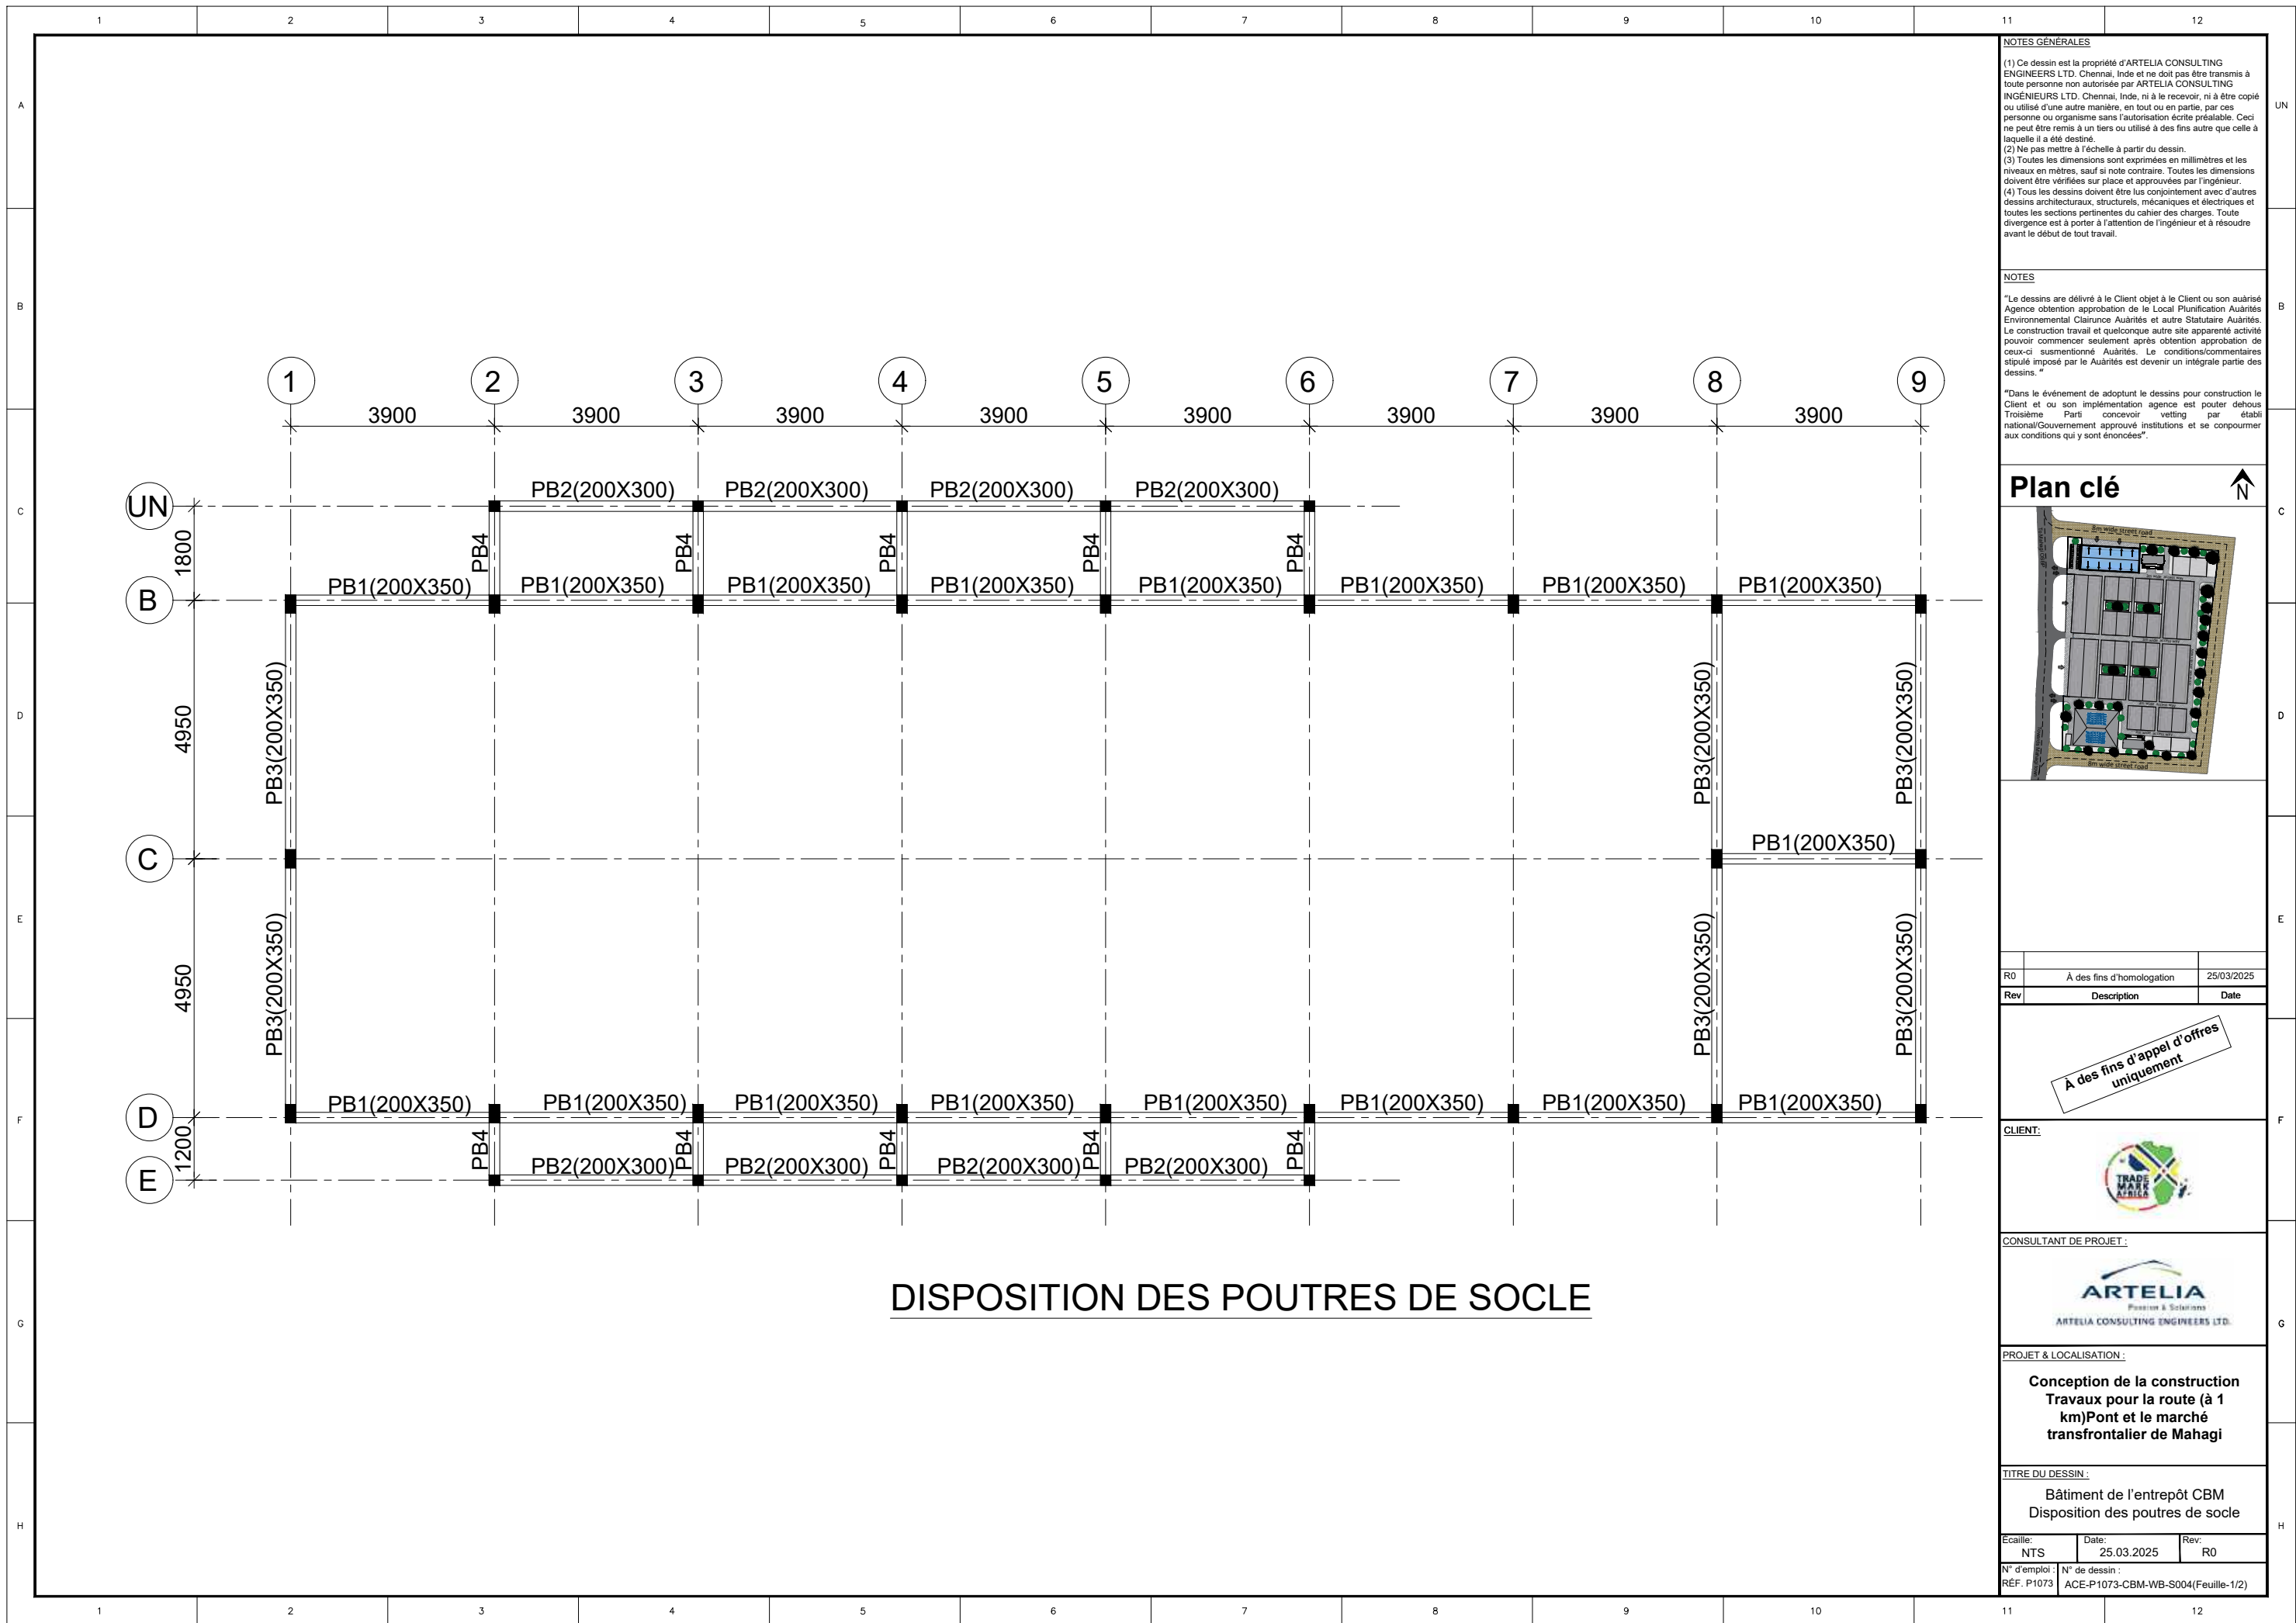

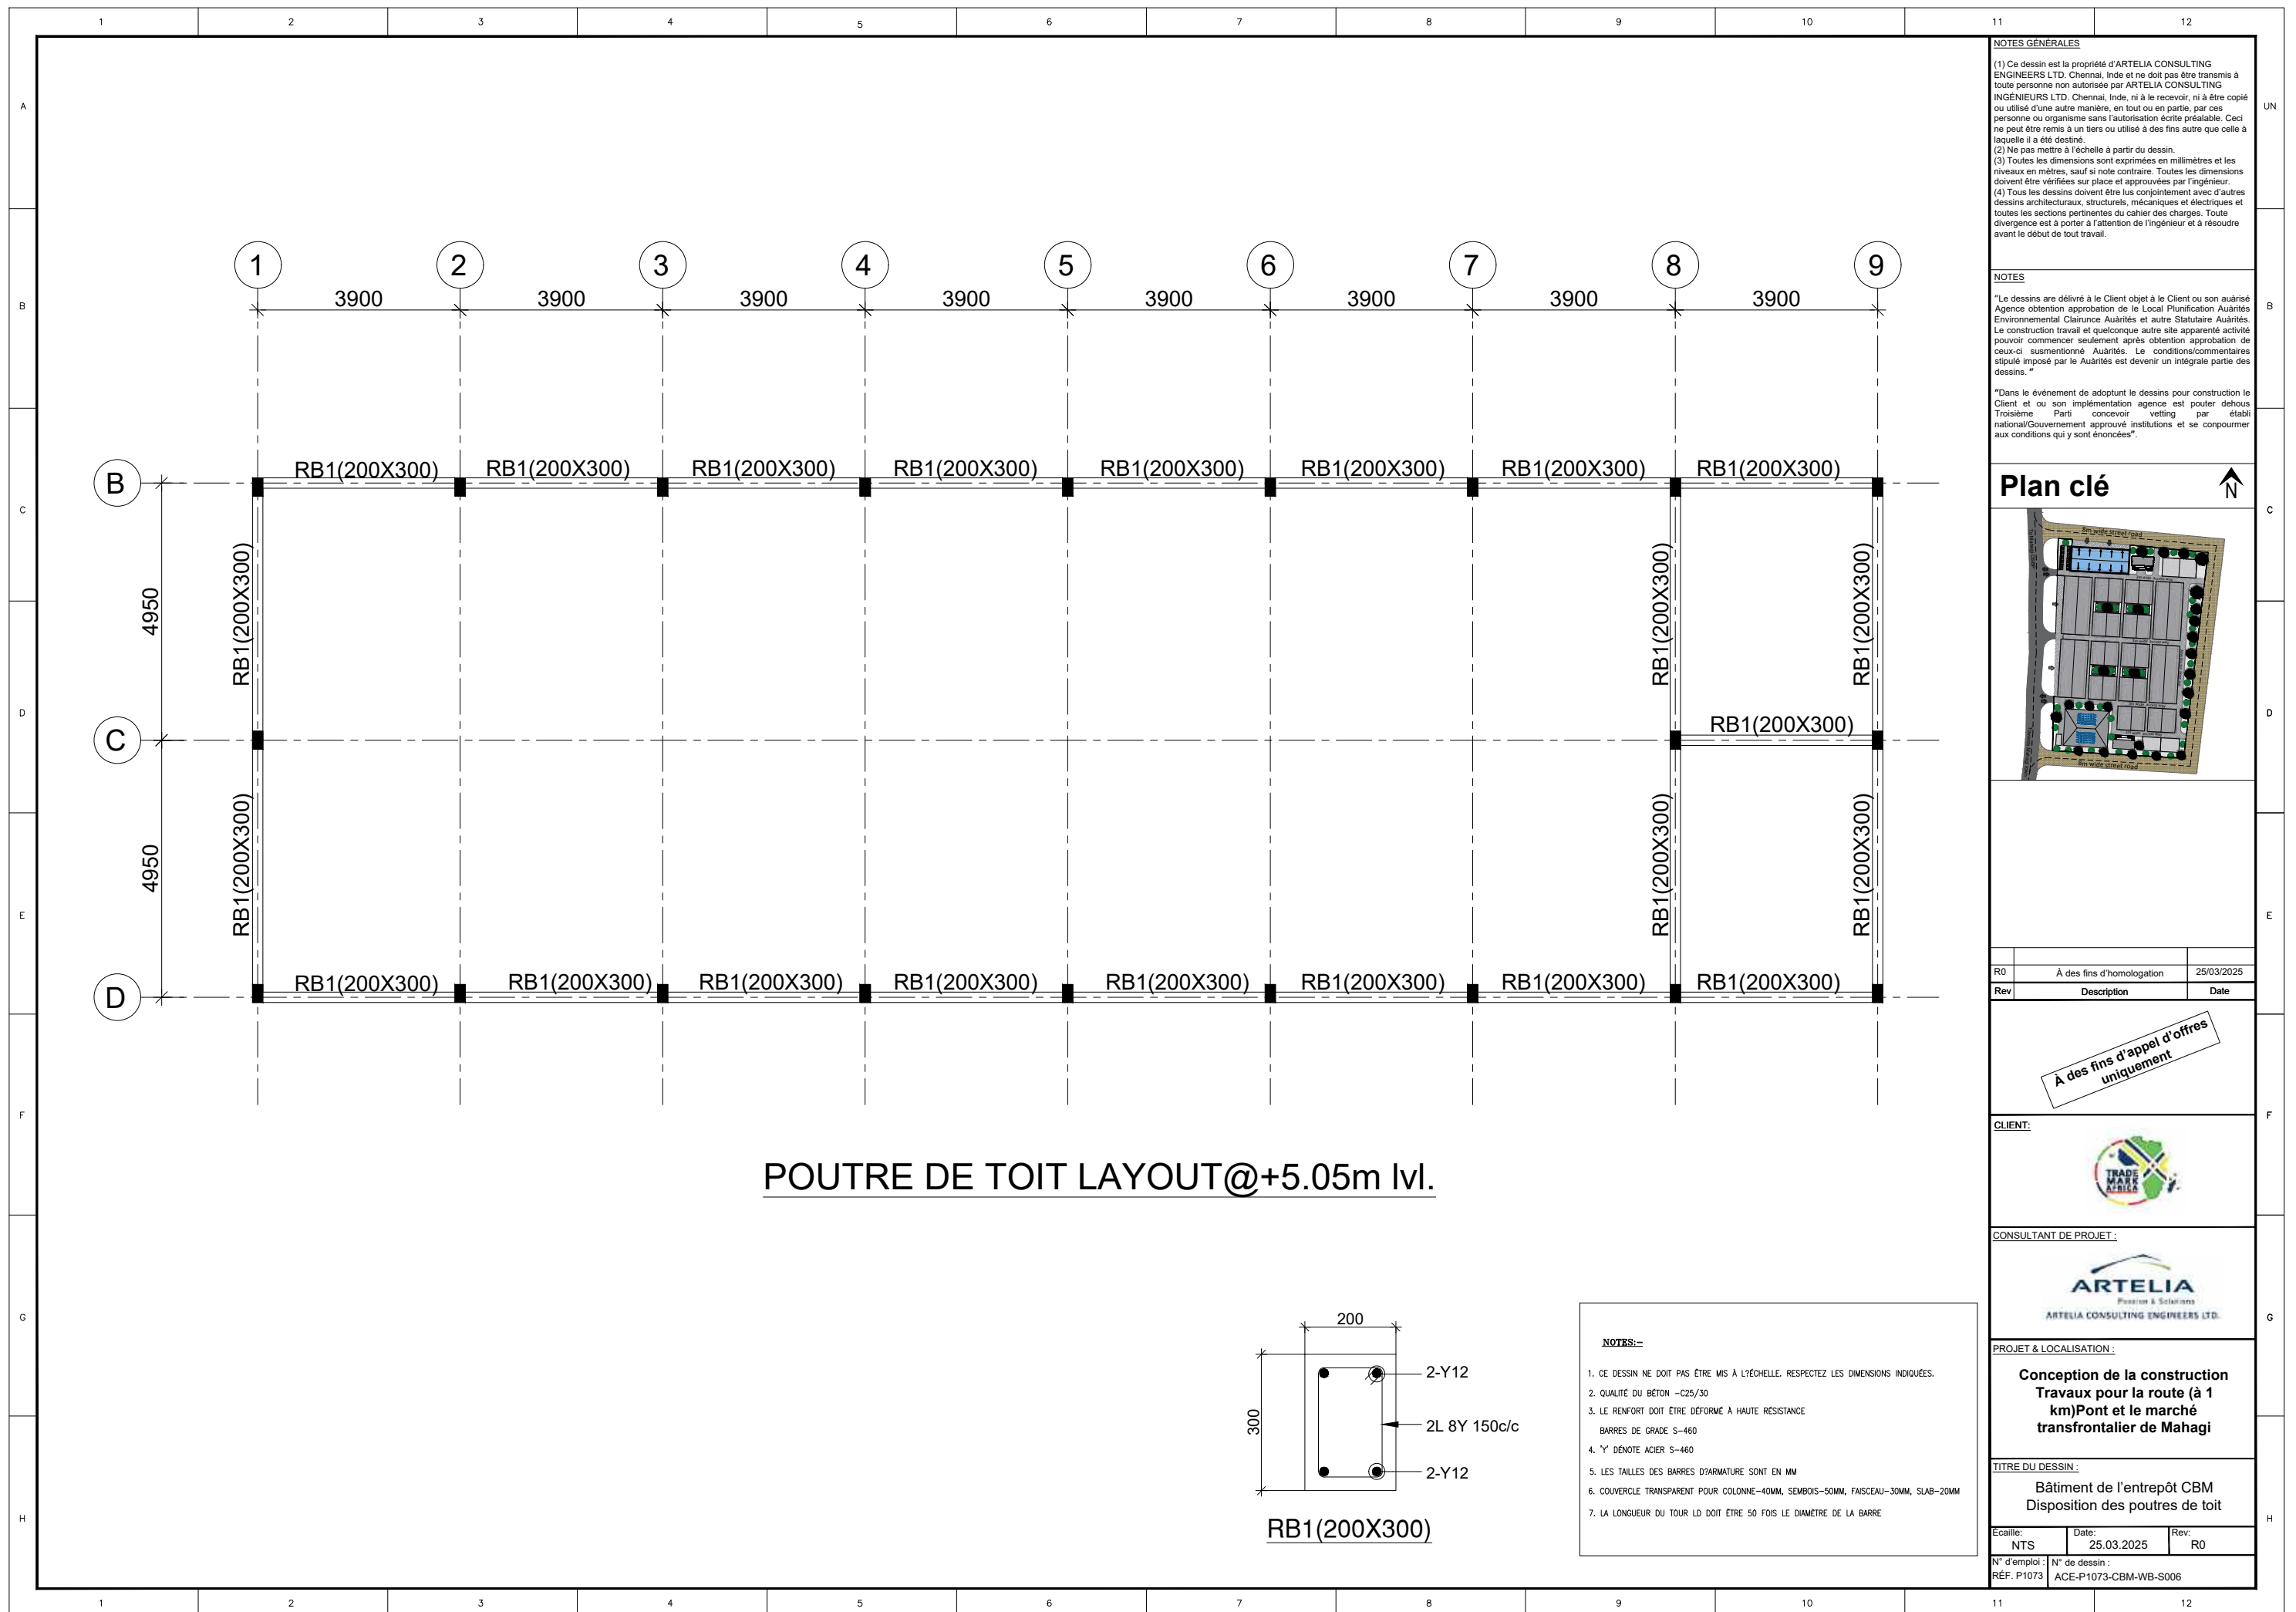

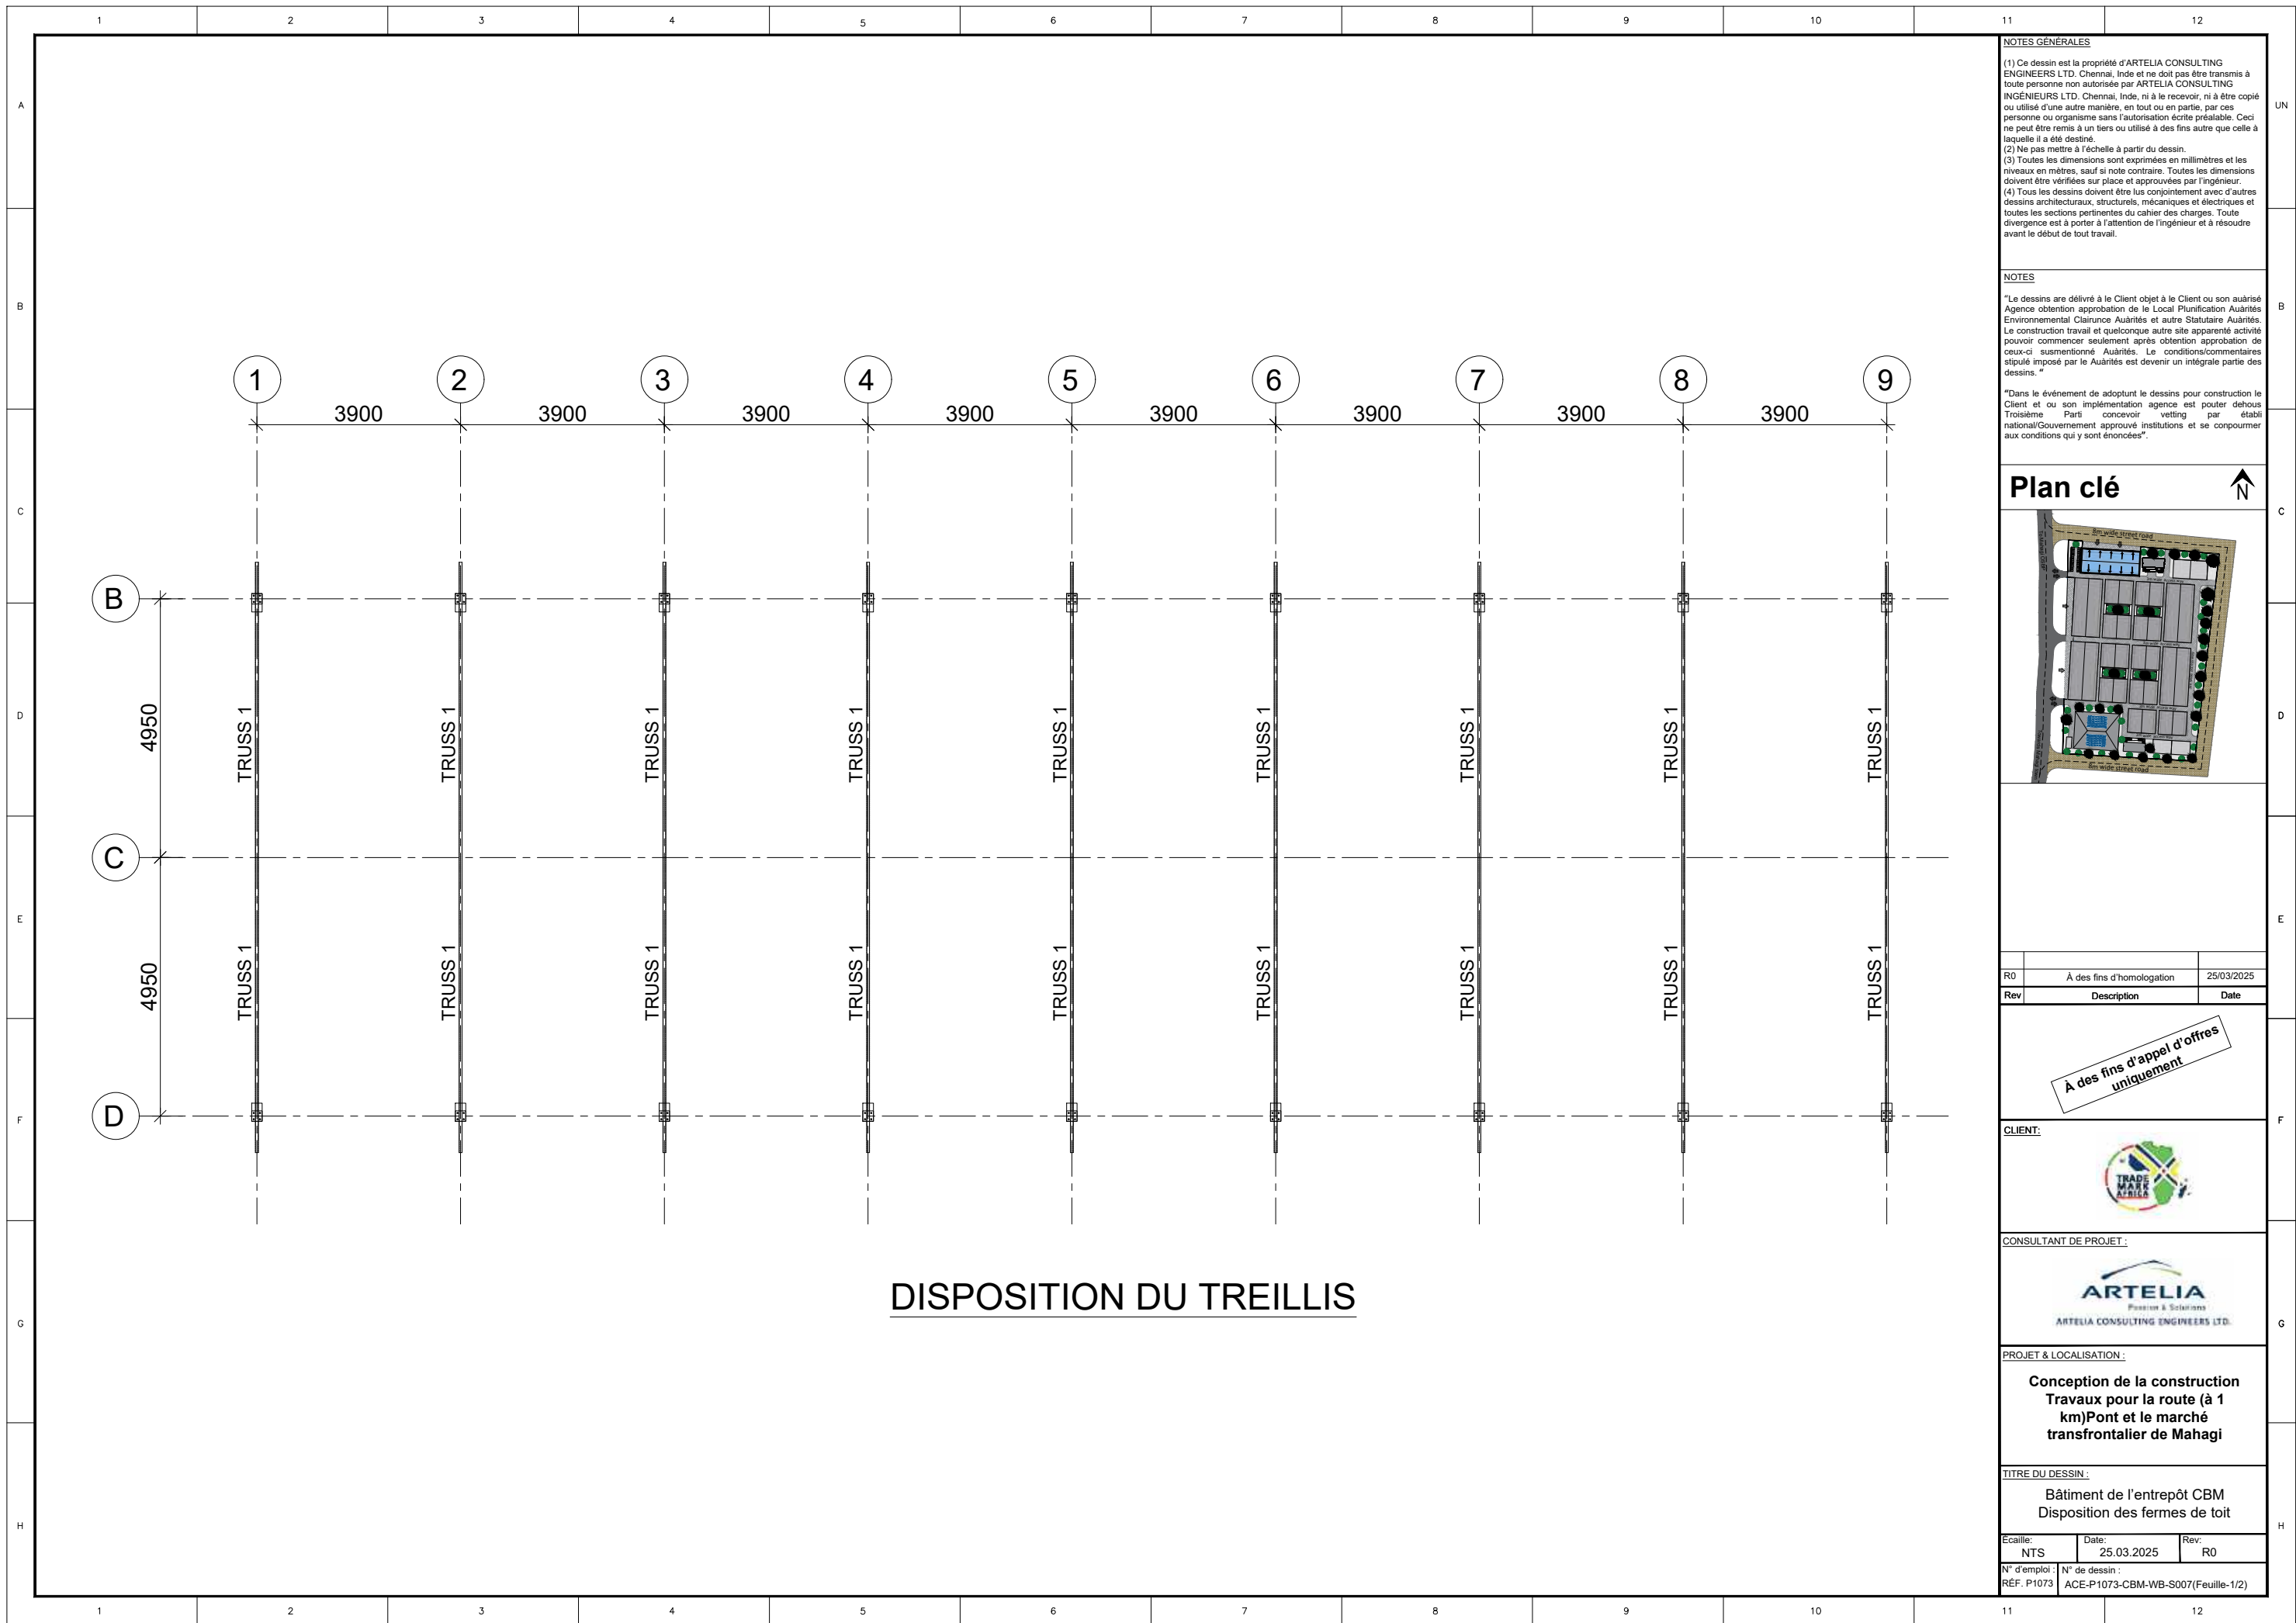

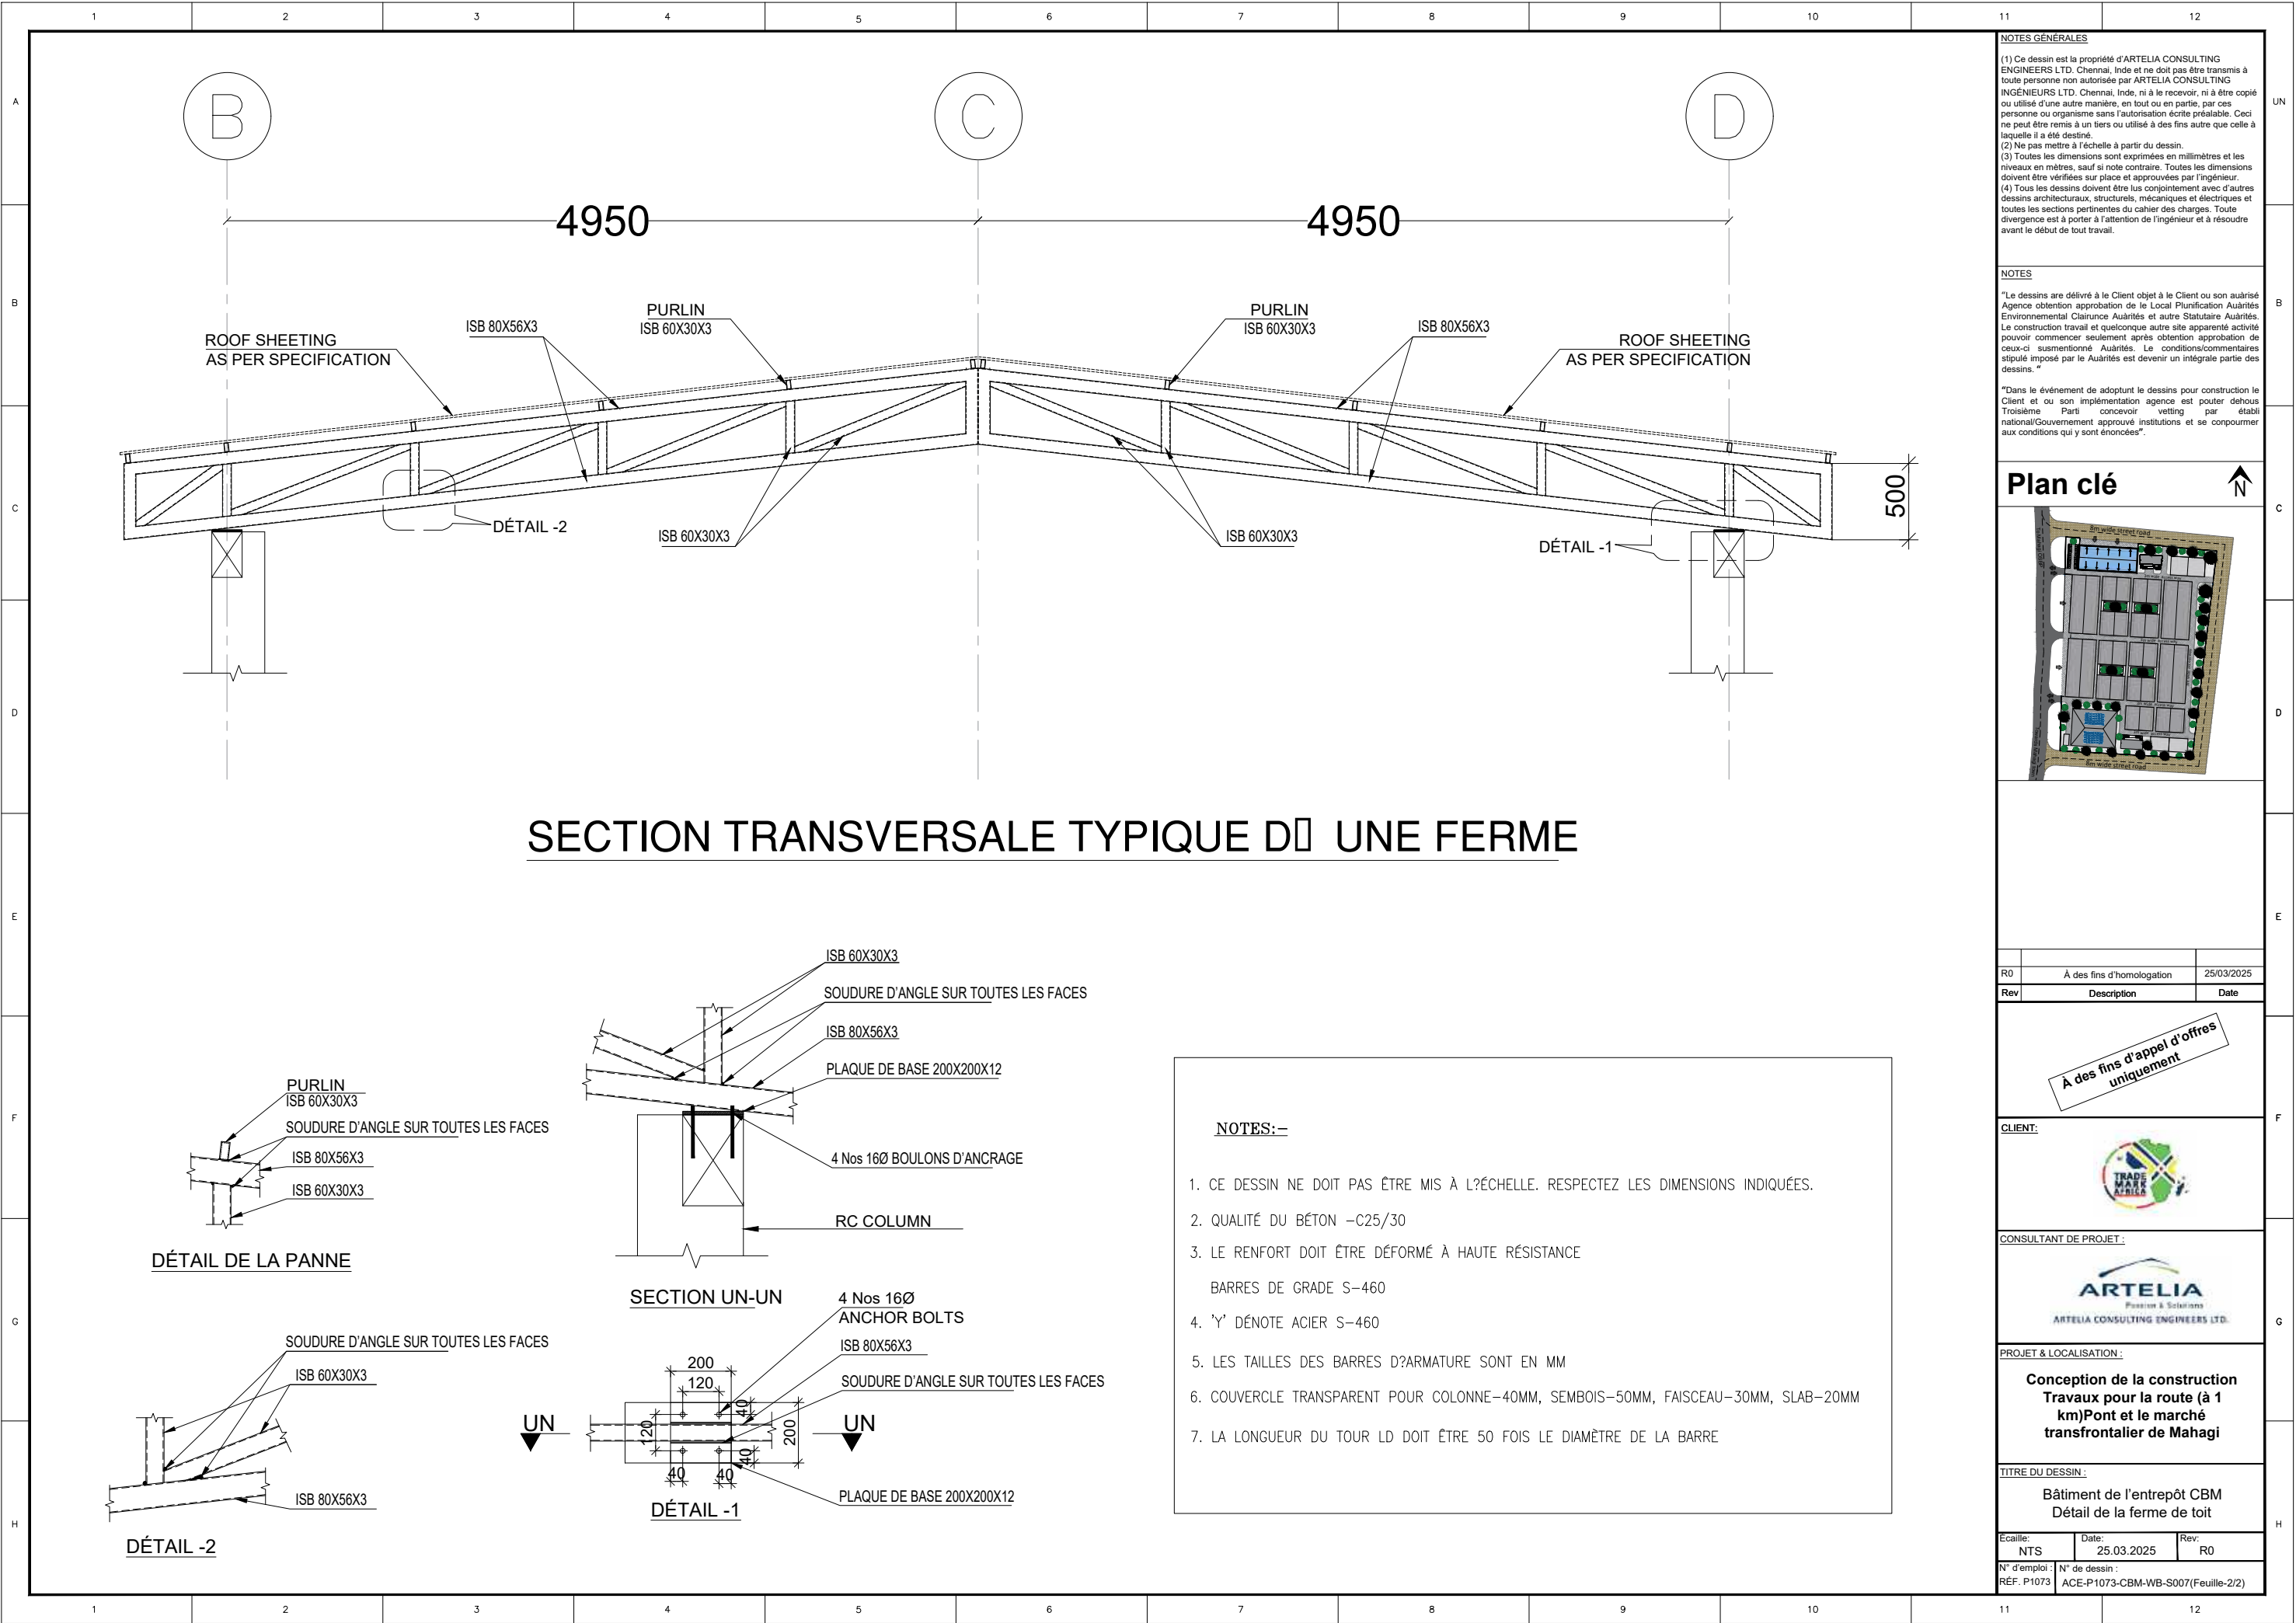

NOTES GÉNÉRALES

(1) Ce dessin est la propriété d'ARTELIA CONSULTING ENGINEERS LTD. Chennai, Inde et ne doit pas être transmis à toute personne non autorisée par ARTELIA CONSULTING INGÉNIEURS LTD. Chennai, Inde, ni à le recevoir, ni à être copié ou utilisé d'une autre manière, en tout ou en partie, par ces personnes ou organismes sans l'autorisation écrite préalable. Ceci ne peut être remis à un tiers ou utilisé à des fins autres que celle à laquelle il a été destiné.

(2) Ne pas mettre à l'échelle à partir du dessin.


(3) Toutes les dimensions sont exprimées en millimètres et les niveaux en mètres, sauf si note contraire. Toutes les dimensions doivent être vérifiées sur place et approuvées par l'ingénieur.

(4) Tous les dessins doivent être lus conjointement avec d'autres dessins architecturaux, structurels, mécaniques et électriques et toutes les sections pertinentes du cahier des charges. Toute divergence est à porter à l'attention de l'ingénieur et à résoudre avant le début de tout travail.

NOTES

"Le dessins are délivré à le Client objet à le Client ou son auaîré Agency obtention approbation de le Local Plunification Auârités Environnemental Clairance Auârités et autre Statutaire Auârités. Le construction travail et quelconque autre site apparenté activité pouvoir commencer seulement après obtention approbation de ceux-ci susmentionné Auârités. Le conditions/commentaires stipulé imposé par le Auârités est devenir un intégrale partie des dessins."

"Dans le événement de adoptant le dessins pour construction le Client et ou son implémentation agence est pouter dehaus Troisième Parti concevoir vetting par établi national/Gouvernement approuvé institutions et se conpoumer aux conditions qui y sont énoncées".

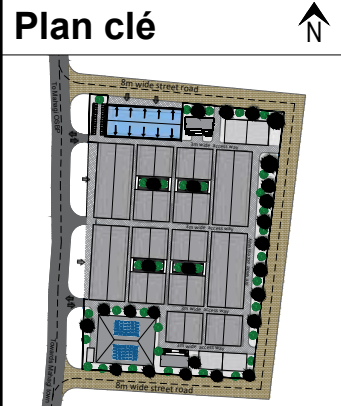

R0	À des fins d'homologation	25/03/2025
Rev	Description	Date

A des fins d'appel d'offres uniquement



PROJET & LOCALISATION :

Conception de la construction Travaux pour la route (à 1 km) Pont et le marché transfrontalier de Mahagi

TITRE DU DESSIN :

**Bâtiment de l'entrepôt CBM
Détail de la ferme de toit**

Echelle: NTS	Date: 25.03.2025	Rev: R0
N° d'emploi : RÉF. P1073	N° de dessin : ACE-P1073-CBM-WB-S007(Feuille-2/2)	