


Plans d'infrastructure

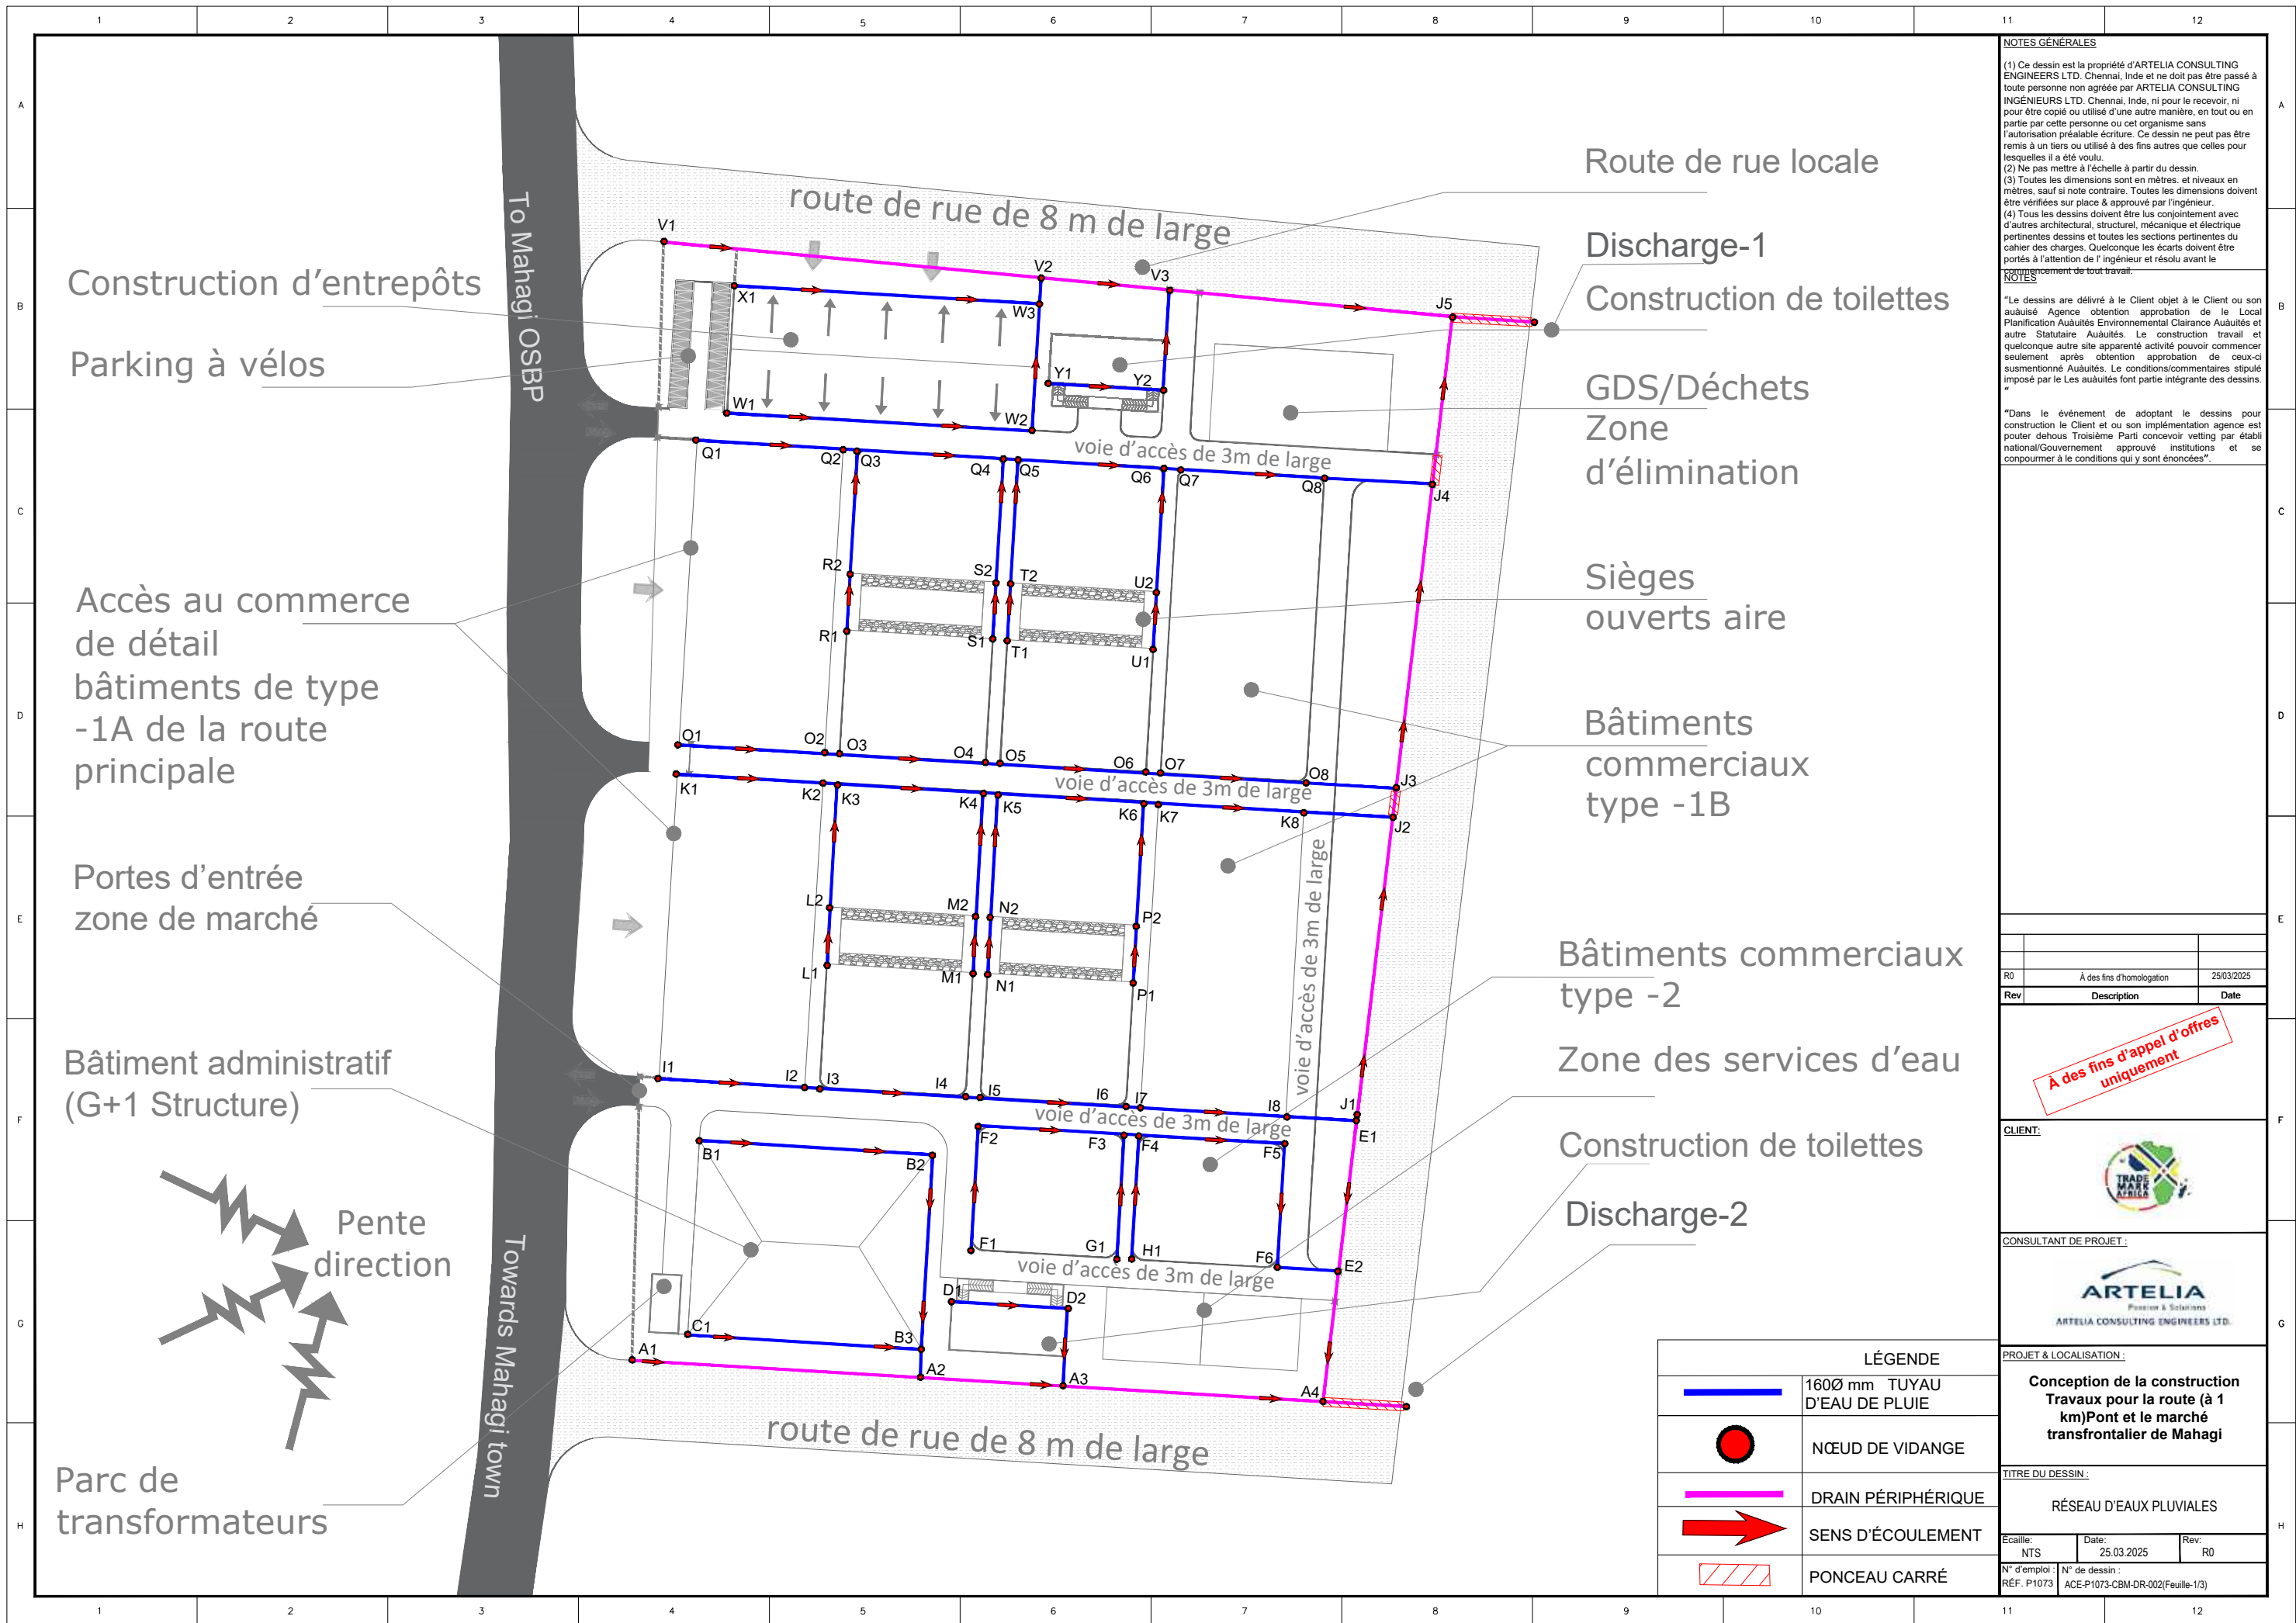

NOTES GÉNÉRALES

(1) Ce dessin est la propriété d'ARTELIA CONSULTING ENGINEERS LTD. Chennai, Inde et ne doit pas être passé à toute personne non agréée par ARTELIA CONSULTING ENGINEERS LTD. Chennai, Inde, ni pour le recevoir, ni pour être copié ou utilisé d'une autre manière, en tout ou en partie par cette personne ou cet organisme sans l'autorisation préalable écrite. Ce dessin ne peut pas être remis à un tiers ou utilisé à des fins autres que celles pour lesquelles il a été voulu.

(2) Ne pas mettre à l'échelle à partir du dessin.

(3) Toutes les dimensions sont en mètres, et niveaux en mètres, sauf si note contraire. Toutes les dimensions doivent être vérifiées sur place & approuvées par l'ingénieur.

(4) Tous les dessins doivent être lus conjointement avec d'autres architectural, structurel, mécanique et électrique pertinentes dessins et toutes les sections pertinentes du cahier des charges. Quelque les écarts doivent être portés à l'attention de l'ingénieur et résolu avant le commencement de tout travail.

NOTES

"Le dessins are délivré à le Client objet à le Client ou son autorisé Agence obtention approbation de le Local Planification Améliorée Environnemental Clairance Améliorée et autre Statutaire Améliorée. Le construction travail et quelconque autre site apparenté activité pouvoir commencer seulement après obtention approbation de ceux-ci susmentionné Améliorée. Le conditions/commentaires stipulé imposé par le Les améliorés font partie intégrante des dessins."

"Dans le événement de adoptant le dessins pour construction le Client et ou son implémentation agence est pouter dehors Troisième Parti concevoir vetting par établi national/Gouvernement approuvé institutions et se compourmer à le conditions qui y sont énoncées".

| | | |
|-----|---------------------------|------------|
| R0 | À des fins d'homologation | 25/03/2025 |
| Rev | Description | Date |

A des fins d'appel d'offres uniquement

CLIENT:

CONSULTANT DE PROJET:

ARTELIA CONSULTING ENGINEERS LTD.

PROJET & LOCALISATION:

Conception de la construction Travaux pour la route (à 1 km) Pont et le marché transfrontalier de Mahagi


TITRE DU DESSIN:

RÉSEAU D'EAUX PLUVIALES

Echelle: NTS Date: 25.03.2025 Rev: R0

N° d'emploi : N° de dessin :
REF. P1073 ACE-P1073-CBM-DR-002(Feuille-1/3)

[illegible]

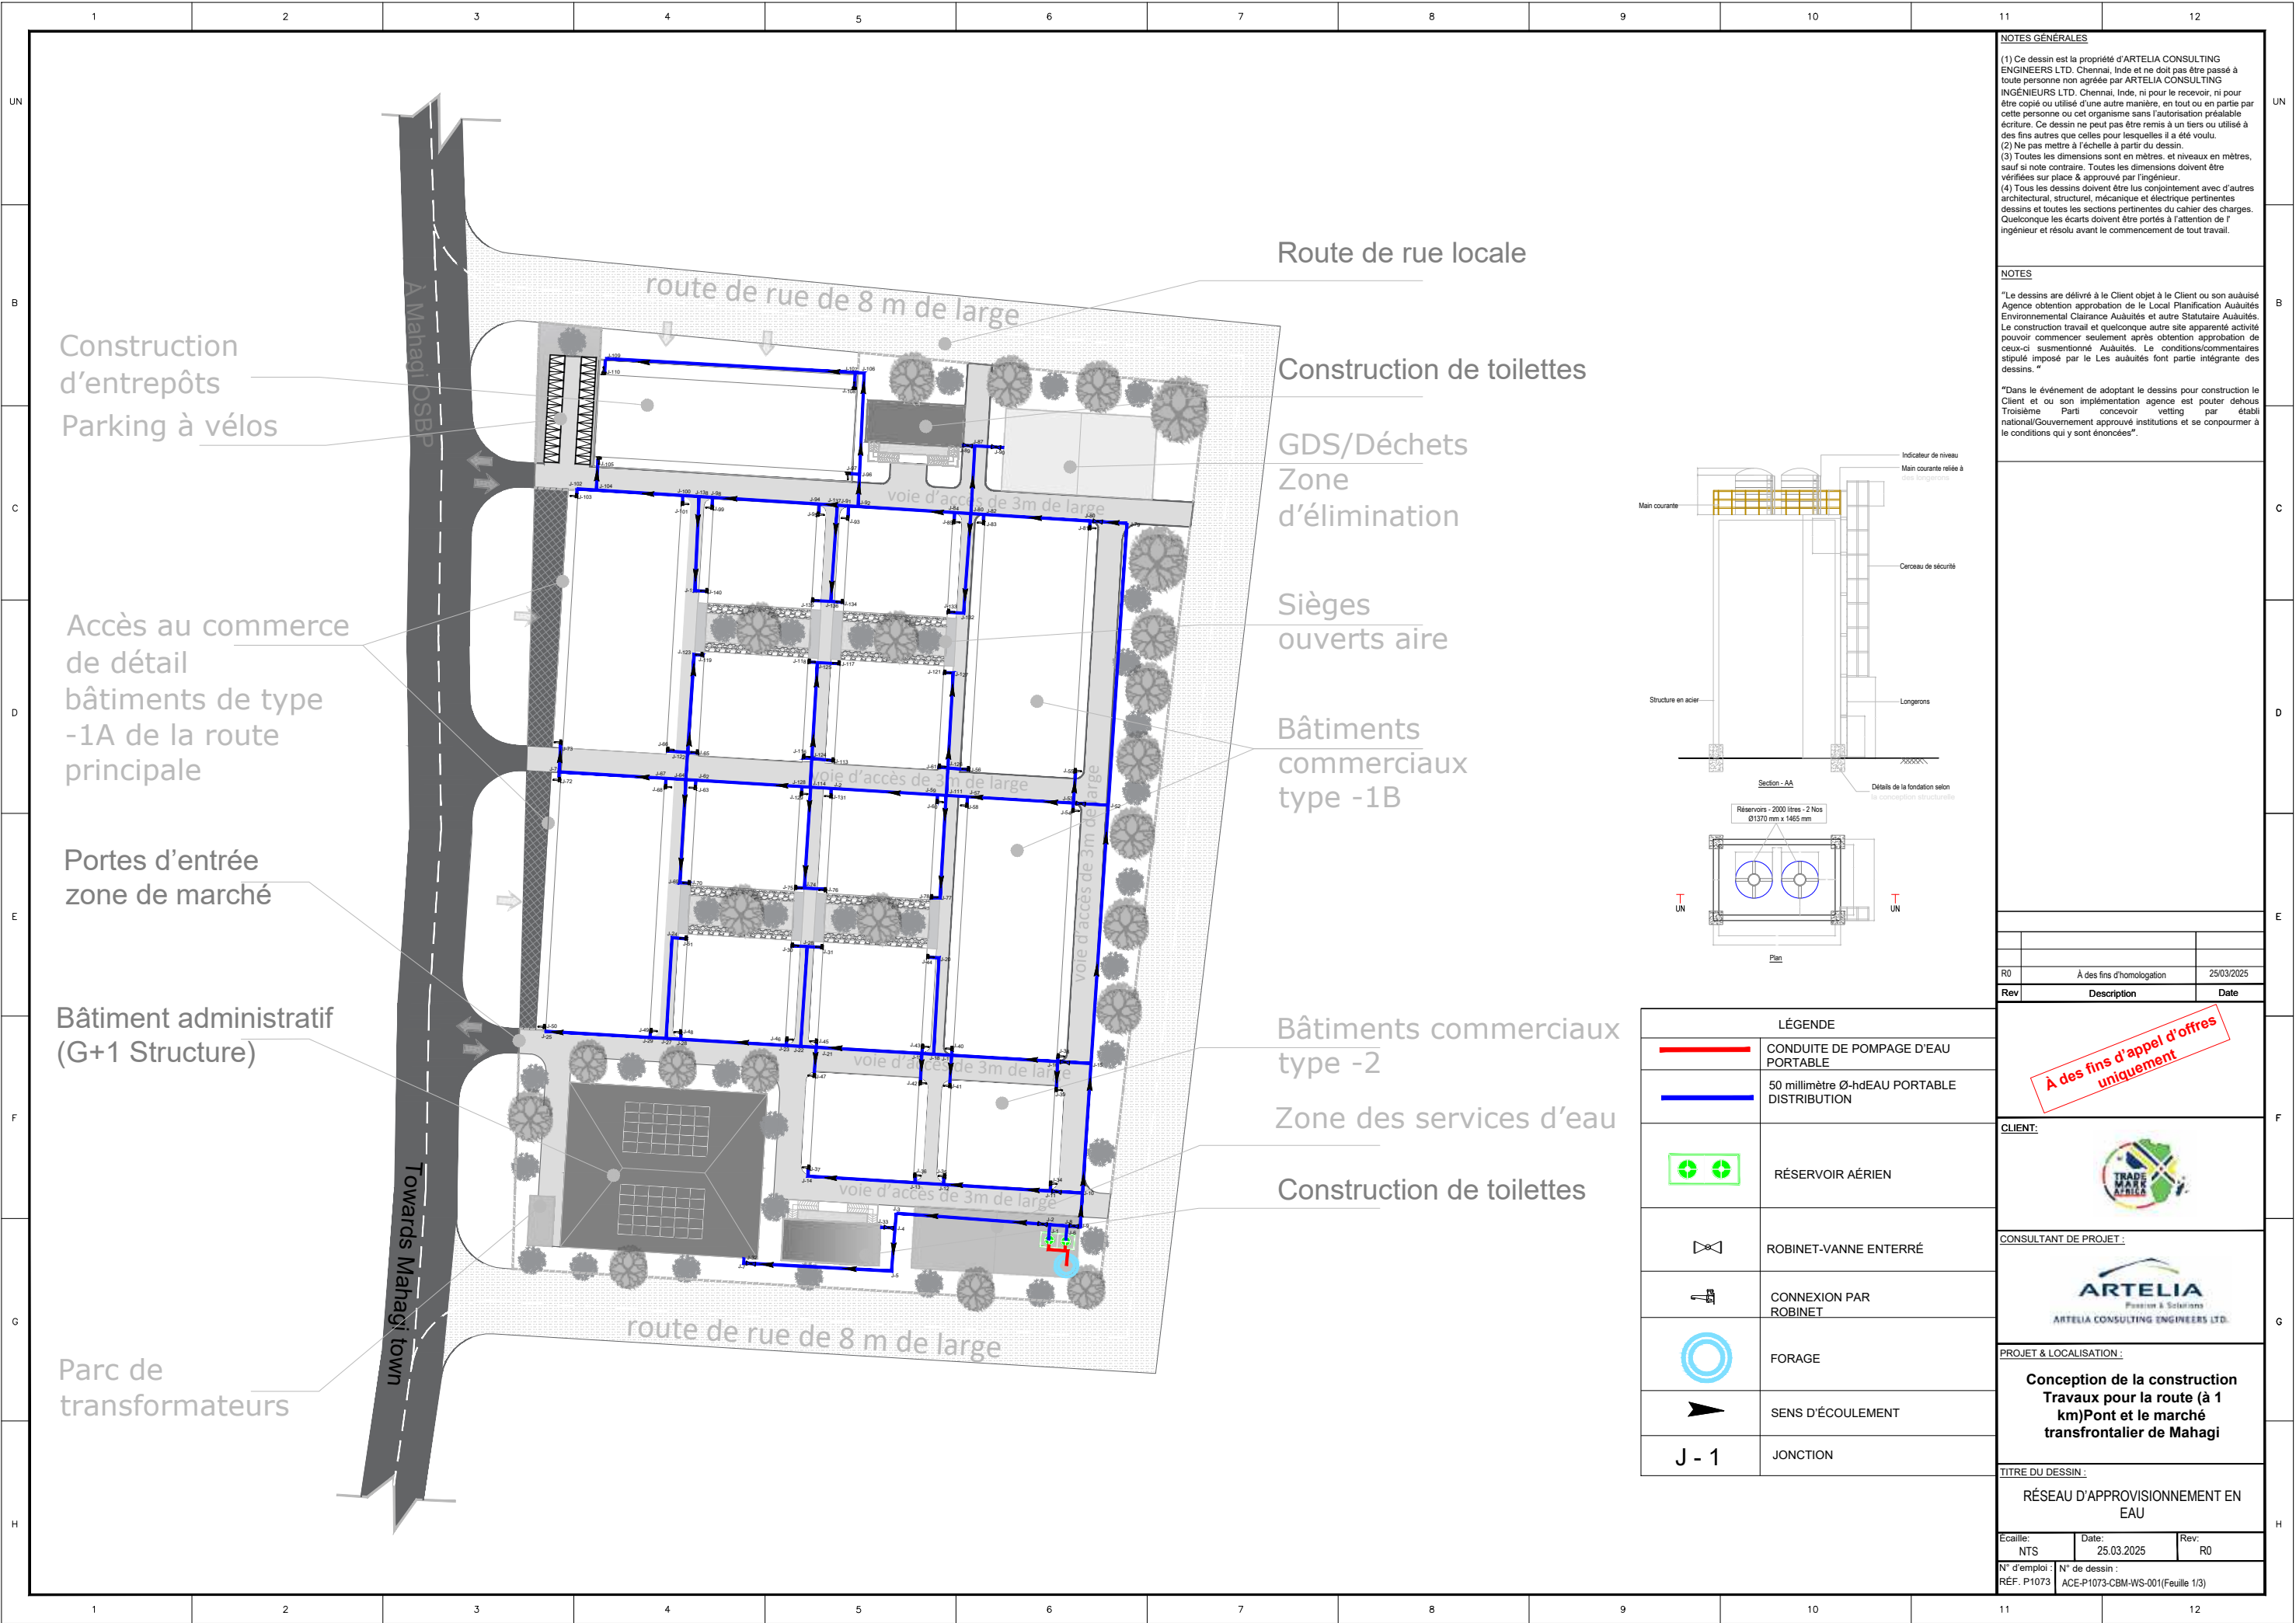

NOTES GÉNÉRALES

(1) Ce dessin est la propriété d'ARTELIA CONSULTING ENGINEERS LTD. Chennai, Inde et ne doit pas être passé à toute personne non agréée par ARTELIA CONSULTING ENGINEERS LTD. Chennai, Inde, ni pour le recevoir, ni pour être copié ou utilisé d'une autre manière, en tout ou en partie par cette personne ou cet organisme sans l'autorisation préalable écrite. Ce dessin ne peut pas être remis à un tiers ou utilisé à des fins autres que celles pour lesquelles il a été voulu.

(2) Ne pas mettre à l'échelle à partir du dessin.


(3) Toutes les dimensions sont en mètres. et niveaux en mètres, sauf si note contraire. Toutes les dimensions doivent être vérifiées sur place & approuvées par l'ingénieur.

(4) Tous les dessins doivent être lus conjointement avec d'autres architecturaux, structurels, mécaniques et électriques pertinentes dessins et toutes les sections pertinentes du cahier des charges. Quelconque les écarts doivent être portés à l'attention de l'ingénieur et résolu avant le commencement de tout travail.

NOTES


"Le dessins are délivré à le Client objet à le Client ou son auailisé Agence obtention approbation de le Local Planification Auailités Environnemental Clairance Auailités et autre Statutaire Auailités. Le construction travail et quelconque autre site apparemment activité pouvoir commencer seulement après obtention approbation de ceux-ci susmentionné Auailités. Le conditions/commentaires stipulé imposé par le Les auailités font partie intégrante des dessins."

"Dans le événement de adoptant le dessins pour construction le Client et ou son implémentation agence est pouter dehaus Troisième Parti concevoir vetting par établi national/Gouvernement approuvé institutions et se conpoumer à le conditions qui y sont énoncées".

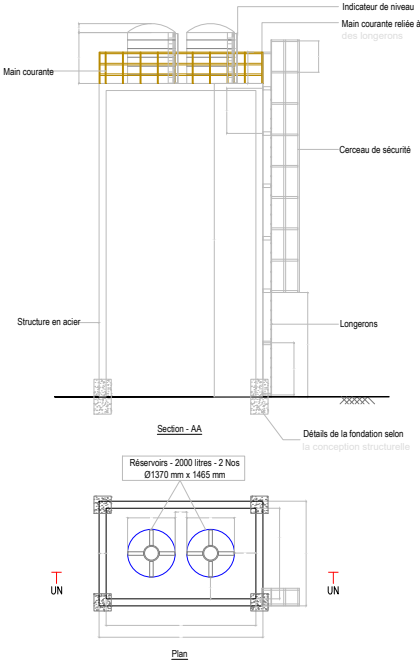


| LÉGENDE | |
|---------|---|
| | CONDUITE DE POMPAGE D'EAU PORTABLE |
| | 50 millimètre Ø-hdEAU PORTABLE DISTRIBUTION |
| | RÉSERVOIR AÉRIEN |
| | ROBINET-VANNE ENTERRÉ |
| | CONNEXION PAR ROBINET |
| | FORAGE |
| | SENS D'ÉCOULEMENT |
| J - 1 | JONCTION |

| | | |
|---|--|------------|
| Rev | Description | Date |
| R0 | À des fins d'homologation | 25/03/2025 |
| À des fins d'appel d'offres uniquement | | |
| CLIENT: | | |
| | | |
| CONSULTANT DE PROJET: | | |
| | | |
| PROJET & LOCALISATION: | | |
| Conception de la construction Travaux pour la route (à 1 km)Pont et le marché transfrontalier de Mahagi | | |
| TITRE DU DESSIN: | | |
| RÉSEAU D'APPROVISIONNEMENT EN EAU | | |
| Echelle: NTS | Date: 25.03.2025 | Rev: R0 |
| N° d'emploi : REF. P1073 | N° de dessin : ACE-P1073-CBM-WS-001(Feuille 1/3) | |

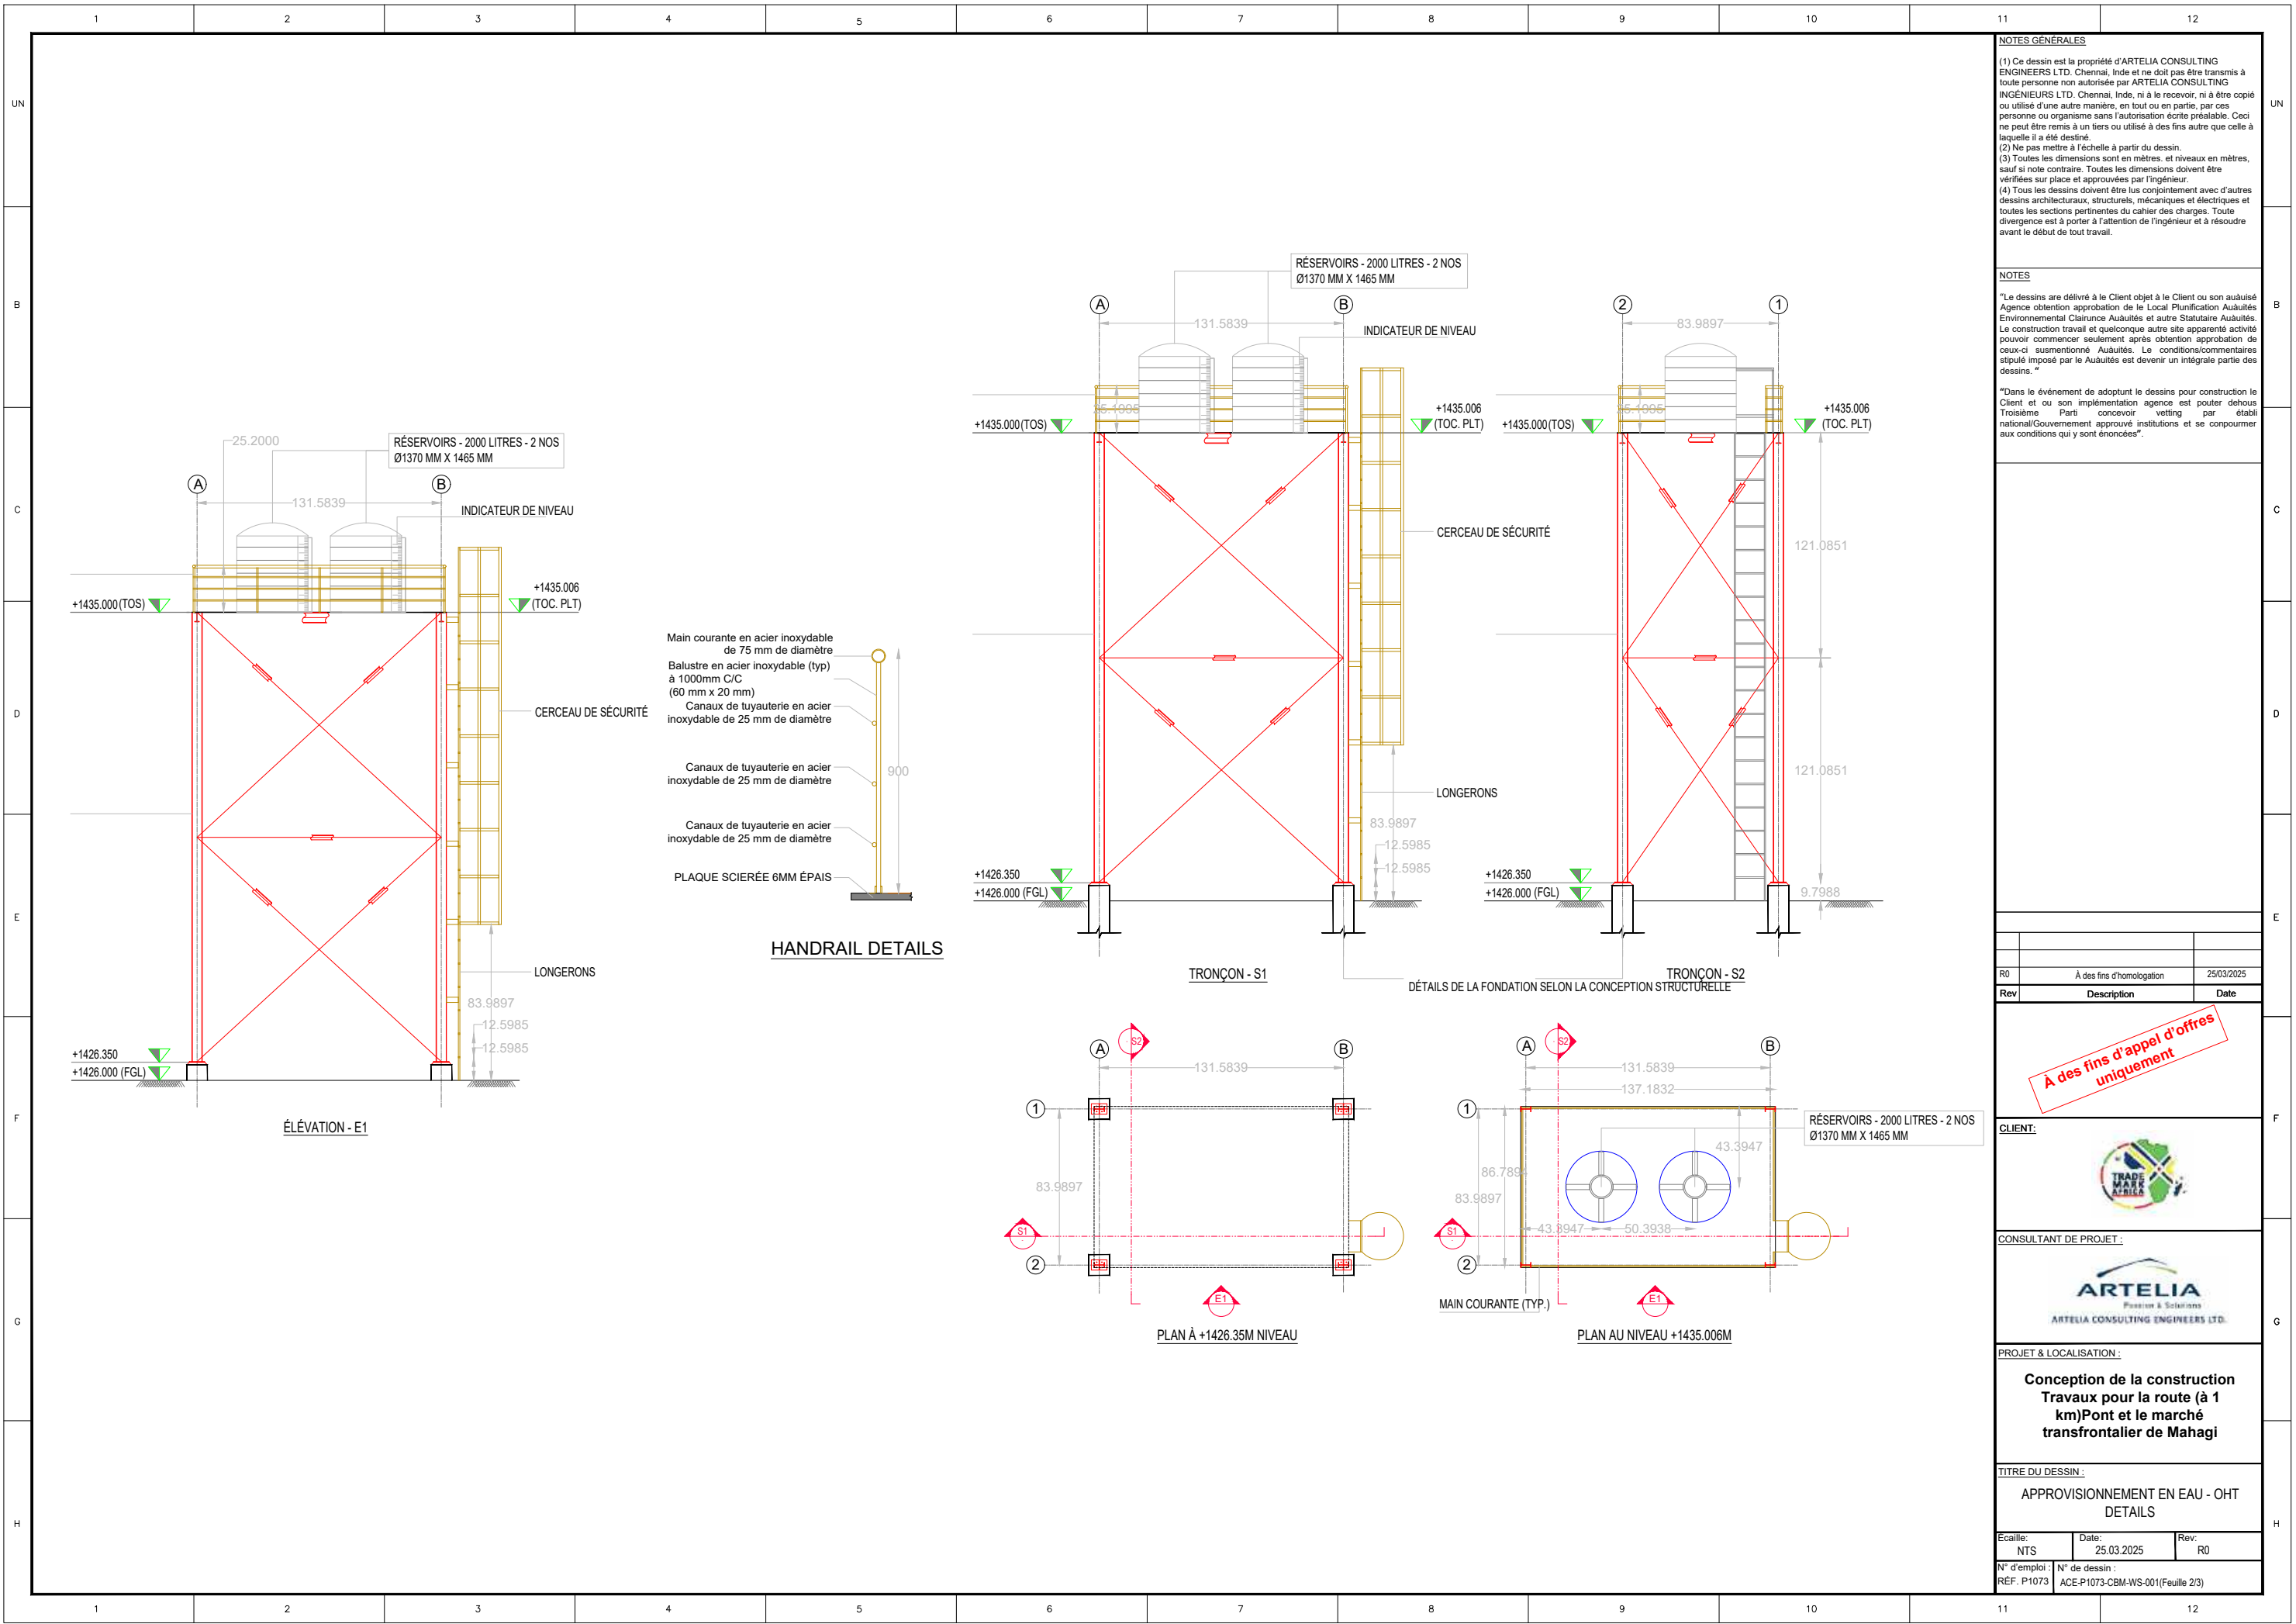

| |
|---|
| |
|---|

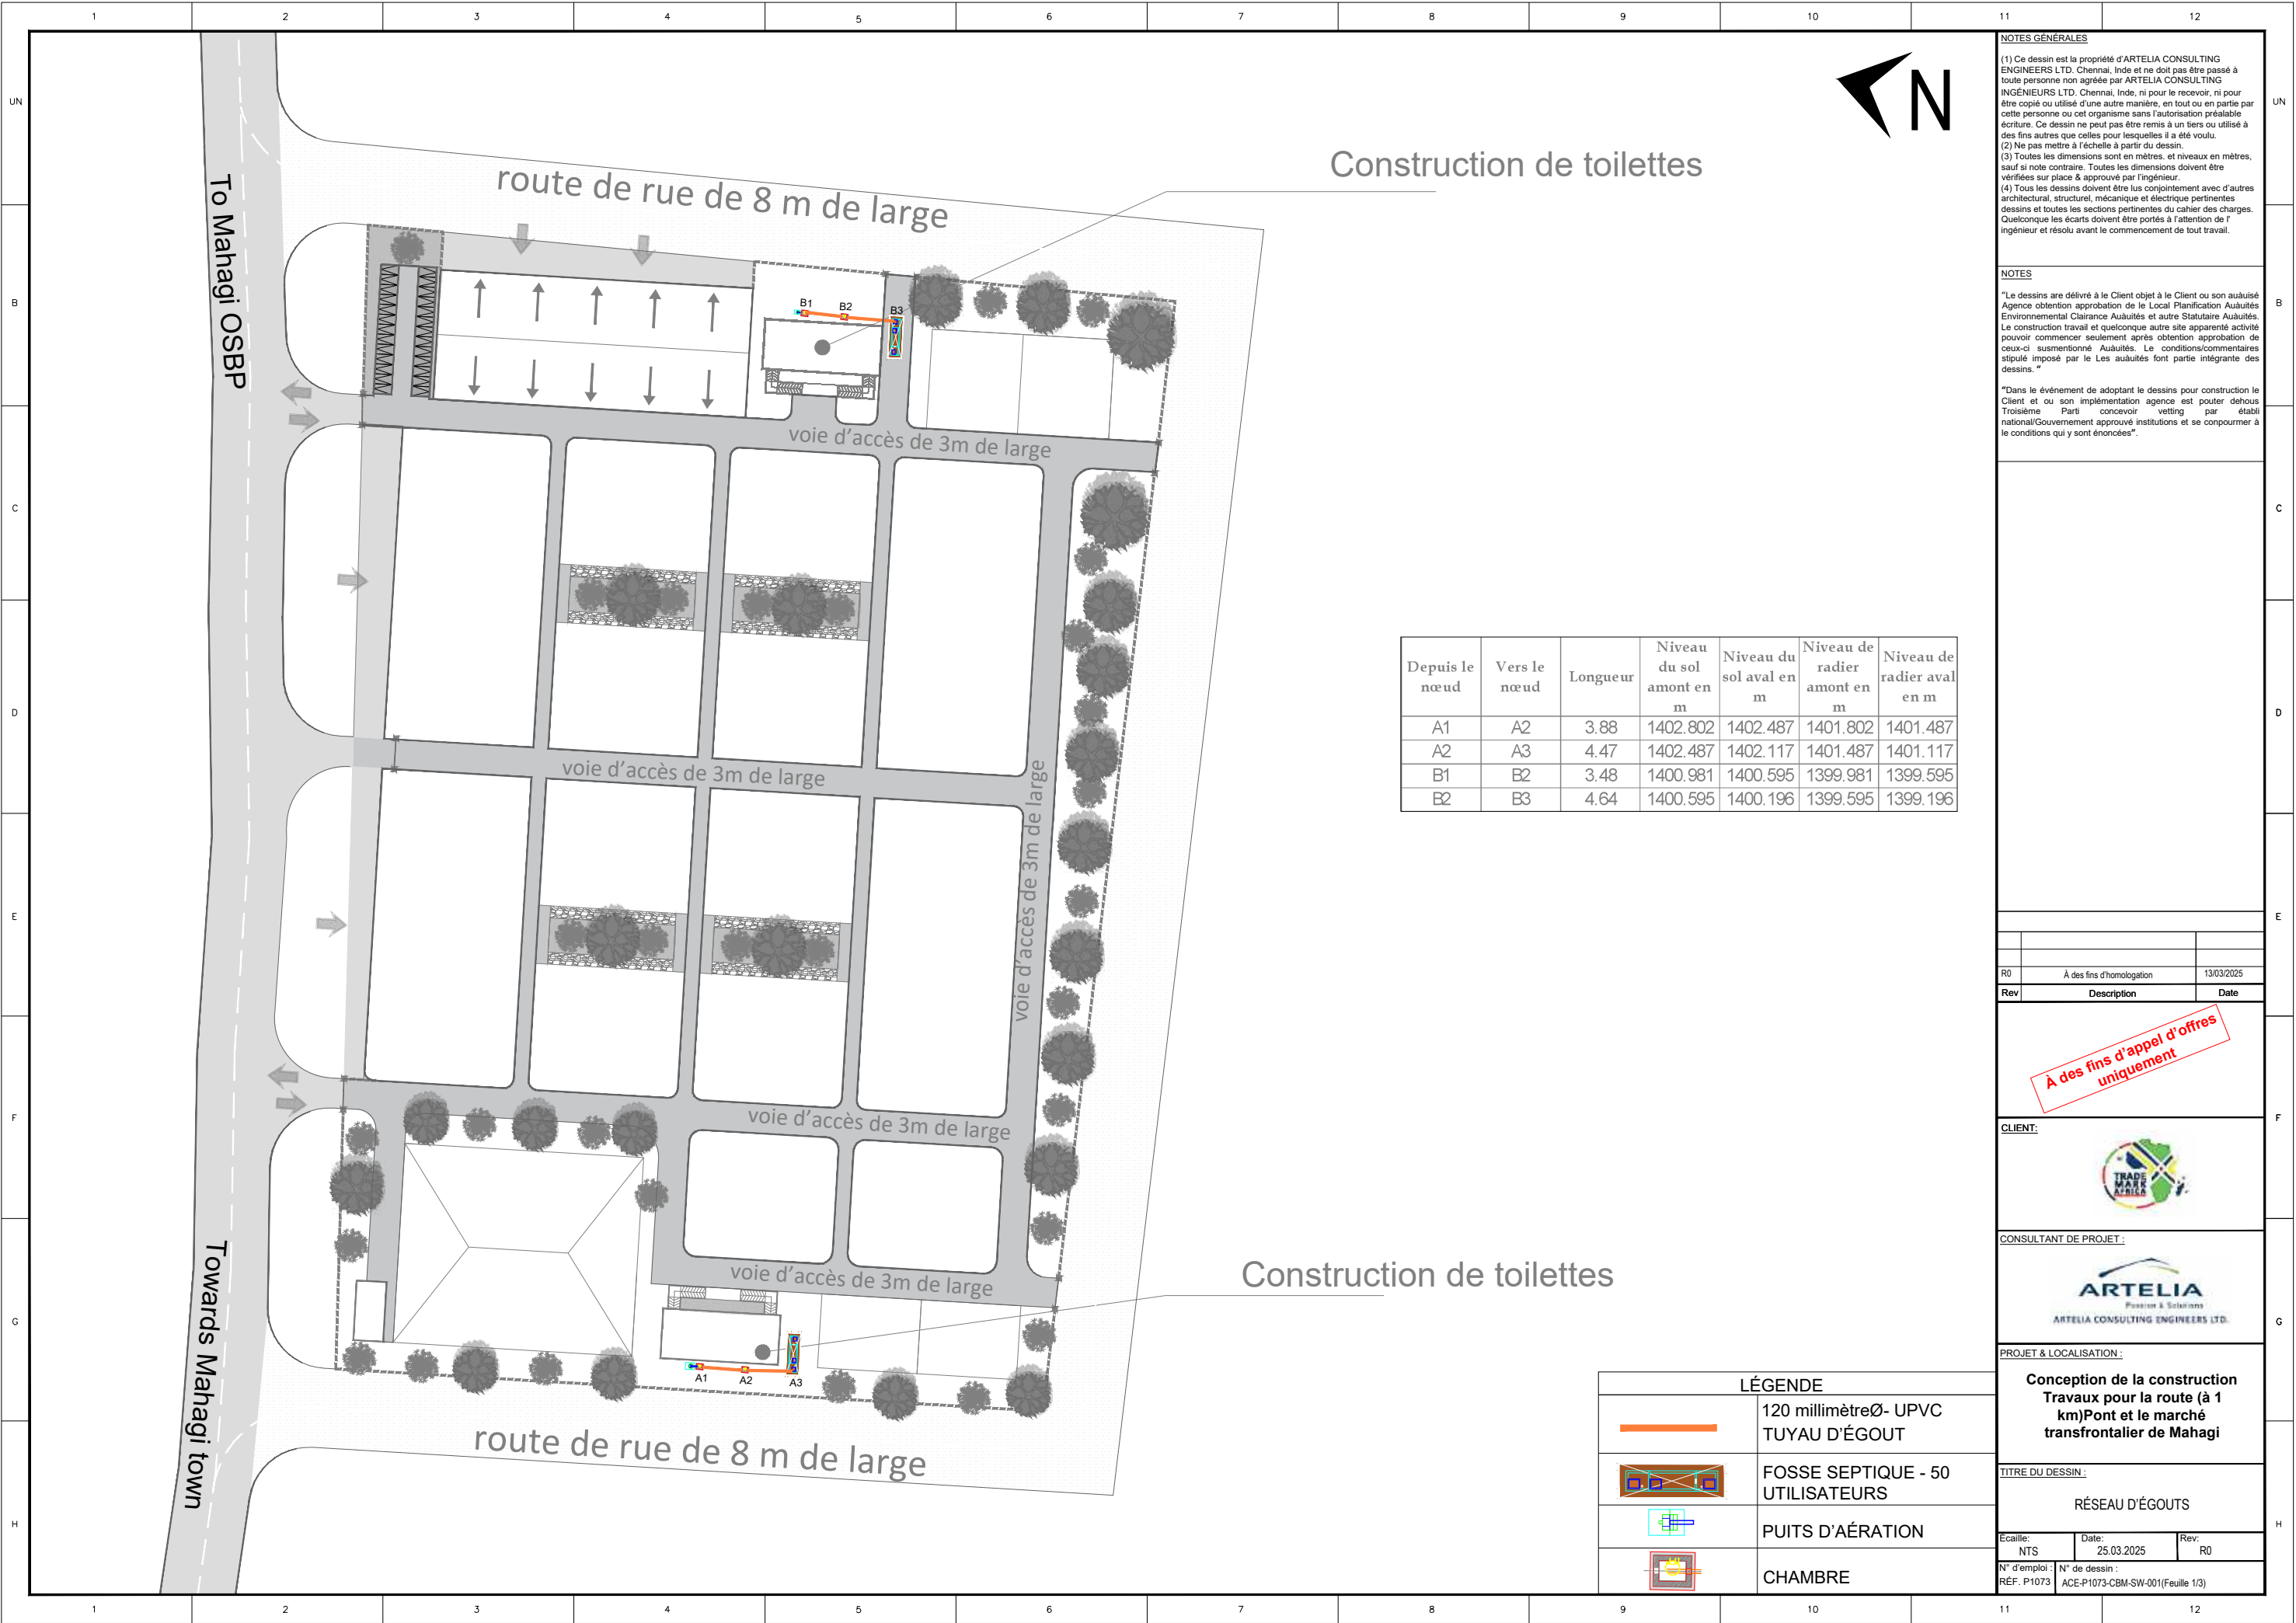

Construction de toilettes

Construction de toilettes

| Depuis le nœud | Vers le nœud | Longueur | Niveau du sol amont en m | Niveau du sol aval en m | Niveau de radier amont en m | Niveau de radier aval en m |
|----------------|--------------|----------|--------------------------|-------------------------|-----------------------------|----------------------------|
| A1 | A2 | 3.88 | 1402.802 | 1402.487 | 1401.802 | 1401.487 |
| A2 | A3 | 4.47 | 1402.487 | 1402.117 | 1401.487 | 1401.117 |
| B1 | B2 | 3.48 | 1400.981 | 1400.595 | 1399.981 | 1399.595 |
| B2 | B3 | 4.64 | 1400.595 | 1400.196 | 1399.595 | 1399.196 |

| LÉGENDE | |
|---------|-------------------------------------|
| | 120 millimètreØ- UPVC TUYAU D'ÉGOUT |
| | FOSSE SEPTIQUE - 50 UTILISATEURS |
| | PUITS D'AÉRATION |
| | CHAMBRE |

NOTES GÉNÉRALES

(1) Ce dessin est la propriété d'ARTELIA CONSULTING ENGINEERS LTD. Chennai, Inde et ne doit pas être passé à toute personne non agréée par ARTELIA CONSULTING INGÉNIEURS LTD. Chennai, Inde, ni pour le recevoir, ni pour être copié ou utilisé d'une autre manière, en tout ou en partie par cette personne ou cet organisme sans l'autorisation préalable écrite. Ce dessin ne peut pas être remis à un tiers ou utilisé à des fins autres que celles pour lesquelles il a été voulu.

(2) Ne pas mettre à l'échelle à partir du dessin.

(3) Toutes les dimensions sont en mètres. et niveaux en mètres, sauf si note contraire. Toutes les dimensions doivent être vérifiées sur place & approuvées par l'ingénieur.

(4) Tous les dessins doivent être lus conjointement avec d'autres architectural, structurel, mécanique et électrique pertinentes dessins et toutes les sections pertinentes du cahier des charges. Quelconque les écarts doivent être portés à l'attention de l'ingénieur et résolu avant le commencement de tout travail.

NOTES

"Le dessins are délivré à le Client objet à le Client ou son auailisé Agence obtention approbation de le Local Planification Auailités Environnemental Clairance Auailités et autre Statutaire Auailités. Le construction travail et quelconque autre site apparemment activité pouvoir commencer seulement après obtention approbation de ceux-ci susmentionné Auailités. Le conditions/commentaires stipulé imposé par le Les auailités font partie intégrante des dessins."

"Dans le événement de adoptant le dessins pour construction le Client et ou son implémentation agence est pouter dehouis Troisième Parti concevoir vetting par établi national/Gouvernement approuvé institutions et se conpoumer à le conditions qui y sont énoncées".

| R0 | À des fins d'homologation | 13/03/2025 |
|-----|---------------------------|------------|
| Rev | Description | Date |

A des fins d'appel d'offres uniquement

CLIENT:

CONSULTANT DE PROJET:


PROJET & LOCALISATION:

Conception de la construction Travaux pour la route (à 1 km)Pont et le marché transfrontalier de Mahagi

TITRE DU DESSIN:

RÉSEAU D'ÉGOUTS

| | | |
|---------------|-----------------------------------|------|
| Echelle: | Date: | Rev: |
| NTS | 25.03.2025 | R0 |
| N° d'emploi : | N° de dessin : | |
| REF. P1073 | ACE-P1073-CBM-SW-001(Feuille 1/3) | |

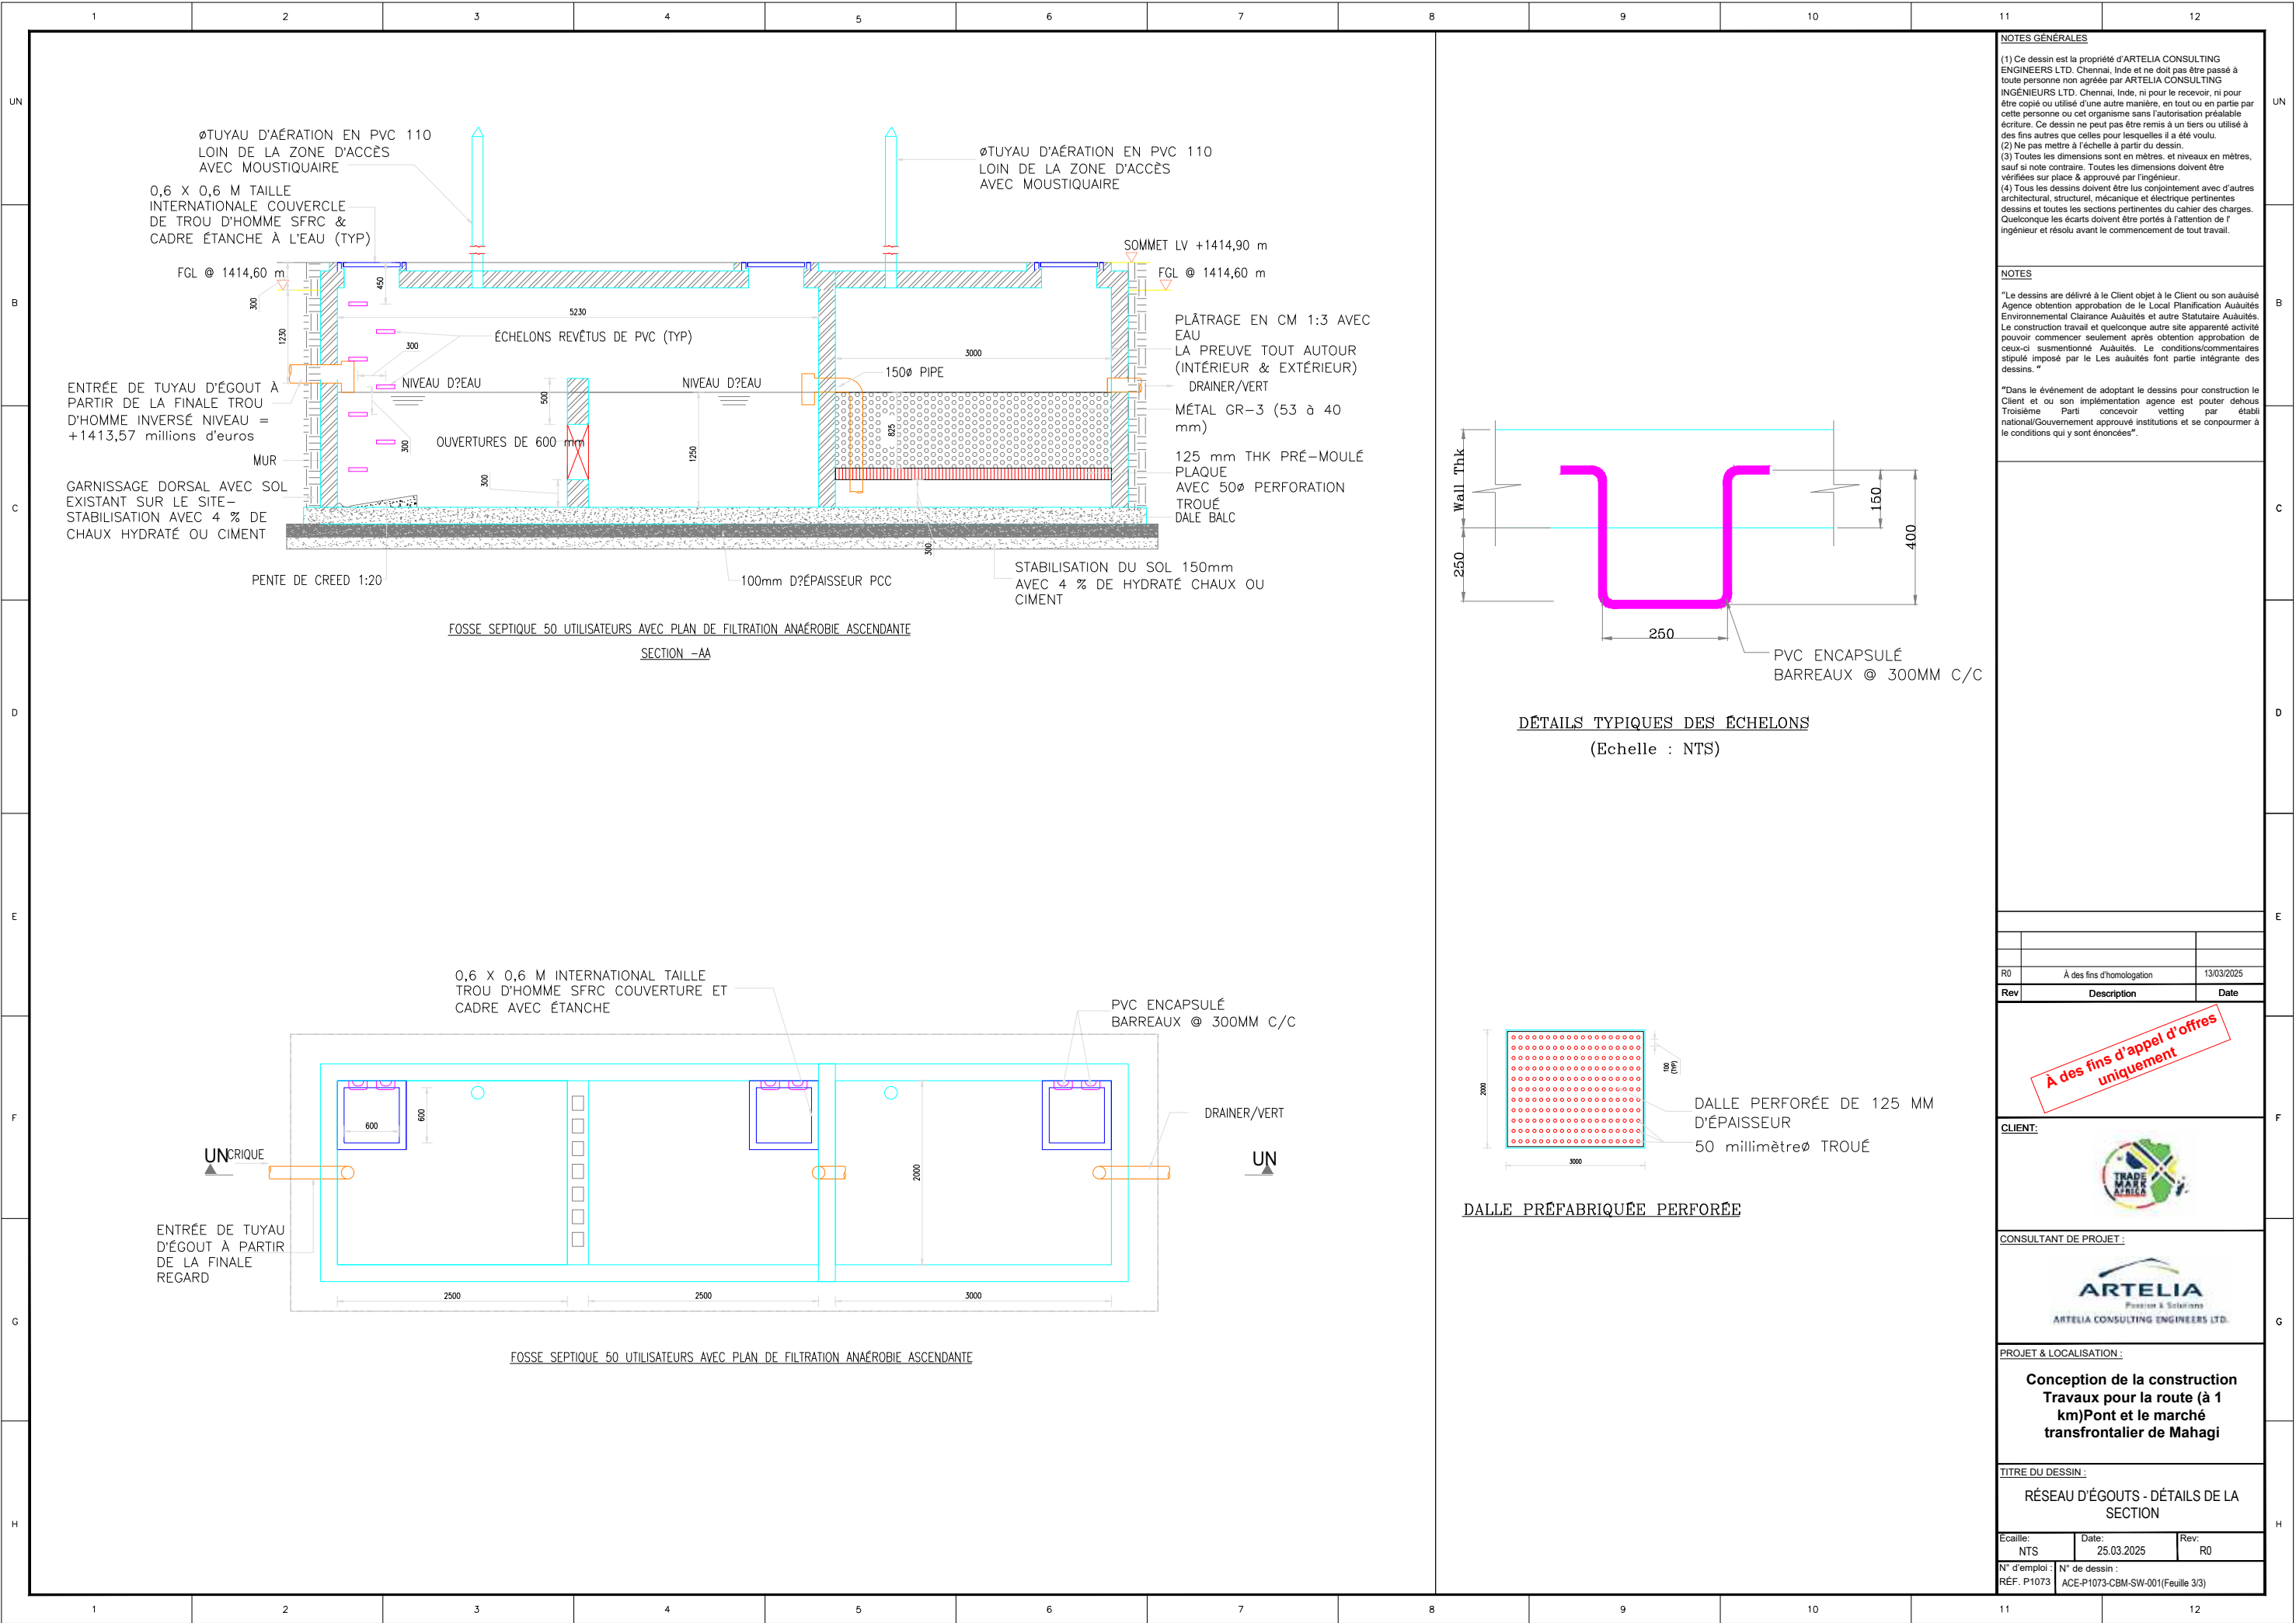

NOTES GÉNÉRALES

(1) Ce dessin est la propriété d'ARTELIA CONSULTING ENGINEERS LTD. Chennai, Inde et ne doit pas être passé à toute personne non agréée par ARTELIA CONSULTING ENGINEERS LTD. Chennai, Inde, ni pour le recevoir, ni pour être copié ou utilisé d'une autre manière, en tout ou en partie par cette personne ou cet organisme sans l'autorisation préalable écrite. Ce dessin ne peut pas être remis à un tiers ou utilisé à des fins autres que celles pour lesquelles il a été voulu.

(2) Ne pas mettre à l'échelle à partir du dessin.


(3) Toutes les dimensions sont en mètres, et niveaux en mètres, sauf si note contraire. Toutes les dimensions doivent être vérifiées sur place & approuvées par l'ingénieur.

(4) Tous les dessins doivent être lus conjointement avec d'autres architecturaux, structurels, mécaniques et électriques pertinentes dessins et toutes les sections pertinentes du cahier des charges. Quelconque les écarts doivent être portés à l'attention de l'ingénieur et résolu avant le commencement de tout travail.


NOTES

"Le dessins are délivré à le Client objet à le Client ou son autorisé Agence obtention approbation de le Local Planification Aualités Environnemental Clairance Aualités et autre Statutaire Aualités. Le construction travail et quelconque autre site apparenté activité pouvoir commencer seulement après obtention approbation de ceux-ci susmentionné Aualités. Le conditions/commentaires stipulé imposé par le Les aualités font partie intégrante des dessins."

"Dans le événement de adoptant le dessins pour construction le Client et ou son implémentation agence est pouter dehaus Troisième Parti concevoir vetting par établi national/Gouvernement approuvé institutions et se conformer à le conditions qui y sont énoncées".

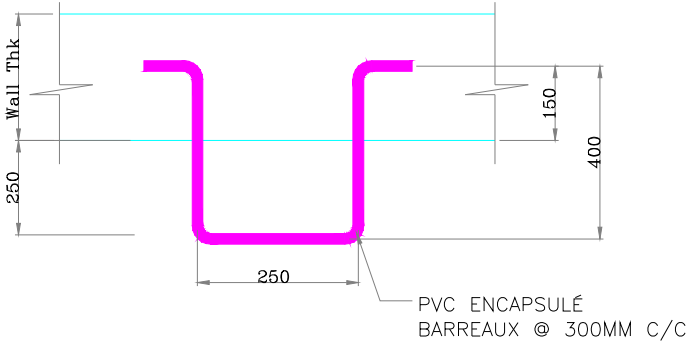

DÉTAILS TYPIQUES DES ÉCHELONS
(Echelle : NTS)

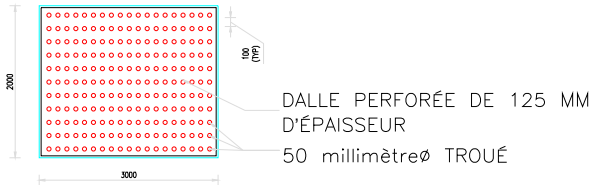

DALLE PRÉFABRIQUÉE PERFORÉE

| Rev | Description | Date |
|-----|---------------------------|------------|
| R0 | À des fins d'homologation | 13/03/2025 |

A des fins d'appel d'offres uniquement

CLIENT:

CONSULTANT DE PROJET:

ARTELIA
Position & Solutions
ARTELIA CONSULTING ENGINEERS LTD.

PROJET & LOCALISATION:

Conception de la construction Travaux pour la route (à 1 km) Pont et le marché transfrontalier de Mahagi

TITRE DU DESSIN:

RÉSEAU D'ÉGOUTS - DÉTAILS DE LA SECTION

| Echelle: | Date: | Rev: |
|----------|------------|------|
| NTS | 25.03.2025 | R0 |

N° d'emploi : REF. P1073 N° de dessin : ACE-P1073-CBM-SW-001 (Feuille 3/3)