


Plans architecturaux





Développement du marché transfrontalier de Mahagi

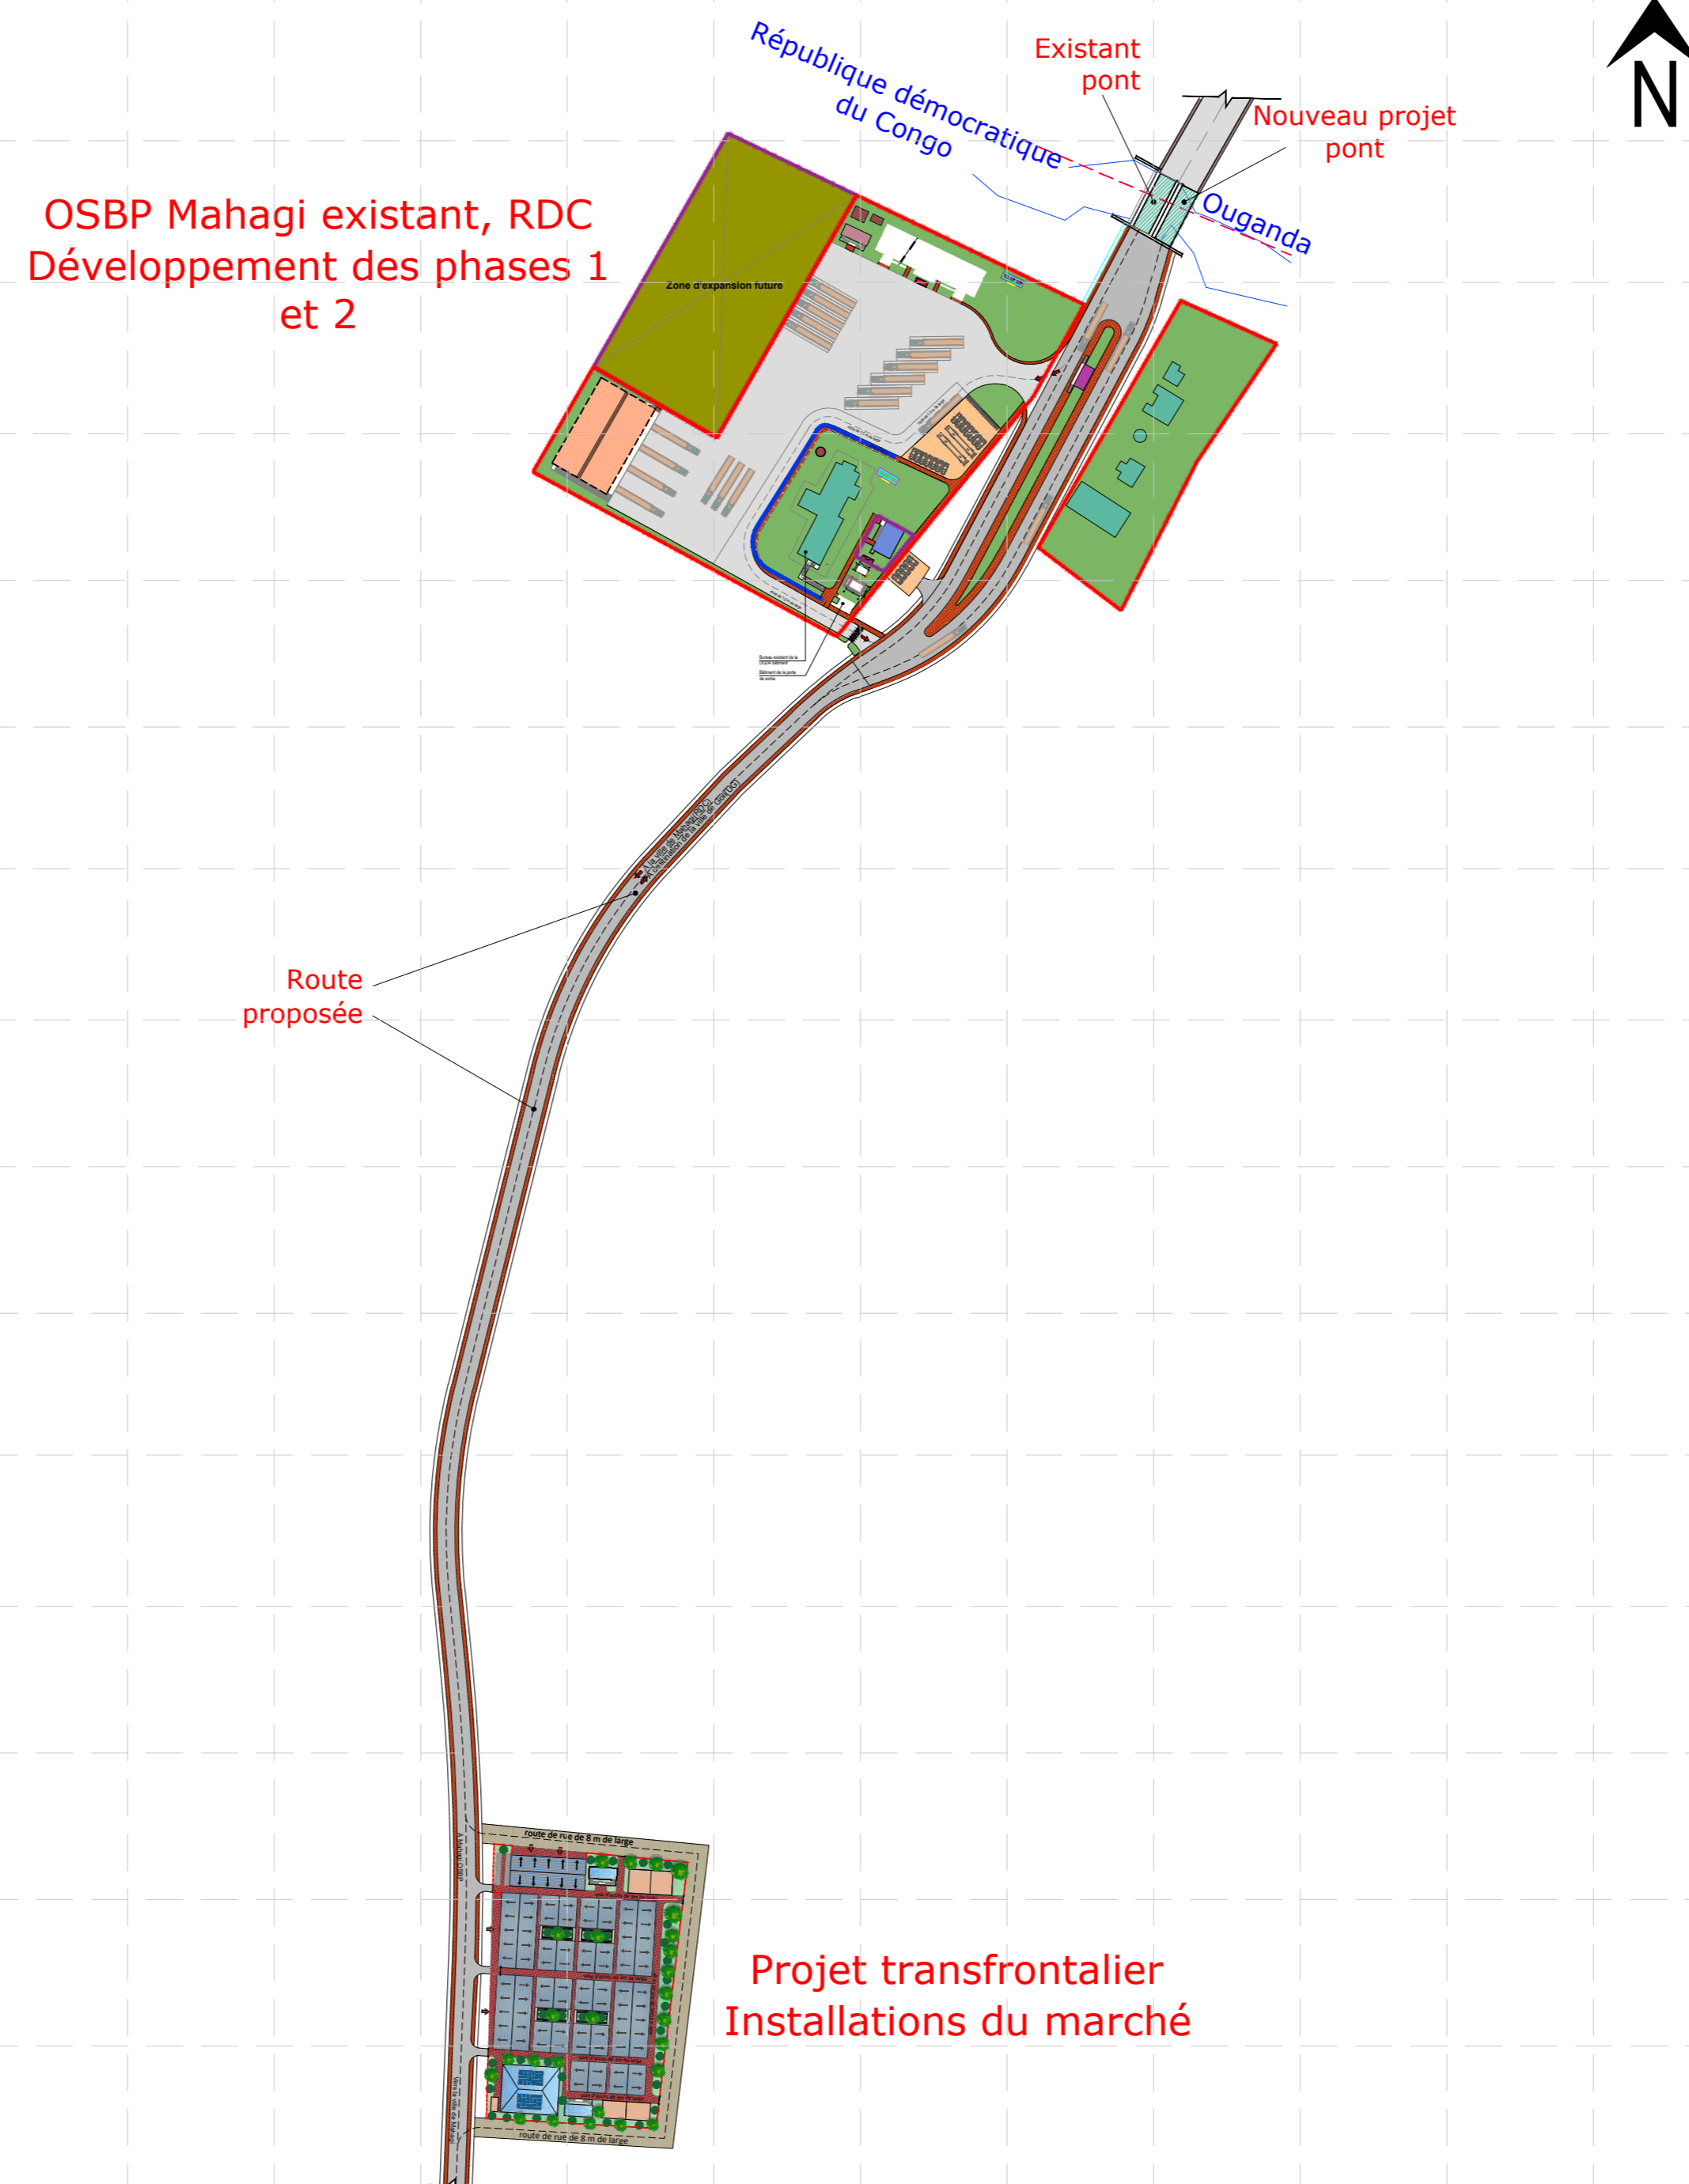

Plan clé



Structures proposées	Non-
Bâtiment administratif	- 01
Bâtiment commercial de type 1A	- 02
Bâtiment commercial de type 1B	- 02
Bâtiment commercial de type 2	- 10
Construction d'entrepôts	- 01
Construction de toilettes	- 02

Symbologie/Légende	Description de Flow
	Itinéraire de déplacement du véhicule
	Zone de planification nette - 2,16 acres
	Route
	Piéton
	Sentier pavé
	Bâtiments
	Plantation Zone
	Zone utilitaire
	Route de rue locale

0m 25m 50m

Plan directeur

Consultante de projet :





Développement du marché transfrontalier de Mahagi



Plan clé



Structures proposées	Non-
Bâtiment administratif	- 01
Bâtiment commercial de type 1A	- 02
Bâtiment commercial de type 1B	- 02
Bâtiment commercial de type 2	- 10
Construction d'entrepôts	- 01
Construction de toilettes	- 02

Symbologie/ Légende	Description de Flow
	Itinéraire de déplacement du véhicule
	Zone de planification nette - 2,16 acres
	Route
	Piéton
	Sentier pavé
	Bâtiments
	Plantation Zone
	Zone utilitaire
	Route de rue locale

0m 25m 50m

Plan directeur

Consultante de projet :





Développement du marché transfrontalier de Mahagi



Construction
d'entrepôts
Parking à vélos

Accès au commerce
de détail
bâtiments de type
-1A de la route
principale

Portes d'entrée
zone de marché

Bâtiment administratif
(G+1 Structure)

Parc de
transformateurs

Pente
direction

To Mahagi OSBP

Towards Mahagi town

route de rue de 8 m de large

voie d'accès de 3m de large

voie d'accès de 3m de large

voie d'accès de 3m de large

voie d'accès de 3m de large

voie d'accès de 3m de large

route de rue de 8 m de large

Route de rue locale

Construction de toilettes

GDS/Déchets Zone
d'élimination

Sièges
ouverts aire

Bâtiments
commerciaux
type -1B

Bâtiments commerciaux
type -2

Zone des services d'eau

Construction de toilettes



Vent
direction

Plan clé



Structures proposées

Non-

Phase 1 :

Bâtiment commercial de type 1A : 02 unités

Bâtiment commercial de type 2 : 08 unités

Bâtiment de l'entrepôt : 01 unité

Bâtiment des toilettes : 01 unité

Phase 2 :

Bâtiment commercial de type 1B : 02 unités

Bâtiment commercial de type 2 : 02 unités

Bâtiment administratif : 01 unité

Bâtiment des toilettes : 01 unité



PHASE-1



PHASE-2

0m

25m

50m

Consultante de projet :

ARTELIA
Passion & Solutions

ARTELIA CONSULTING ENGINEERS LTD.

Plan directeur



Développement du marché transfrontalier de Mahagi




Plan de zonage

Consultante de projet :



ARTELIA CONSULTING ENGINEERS LTD.

Plans de nivellement

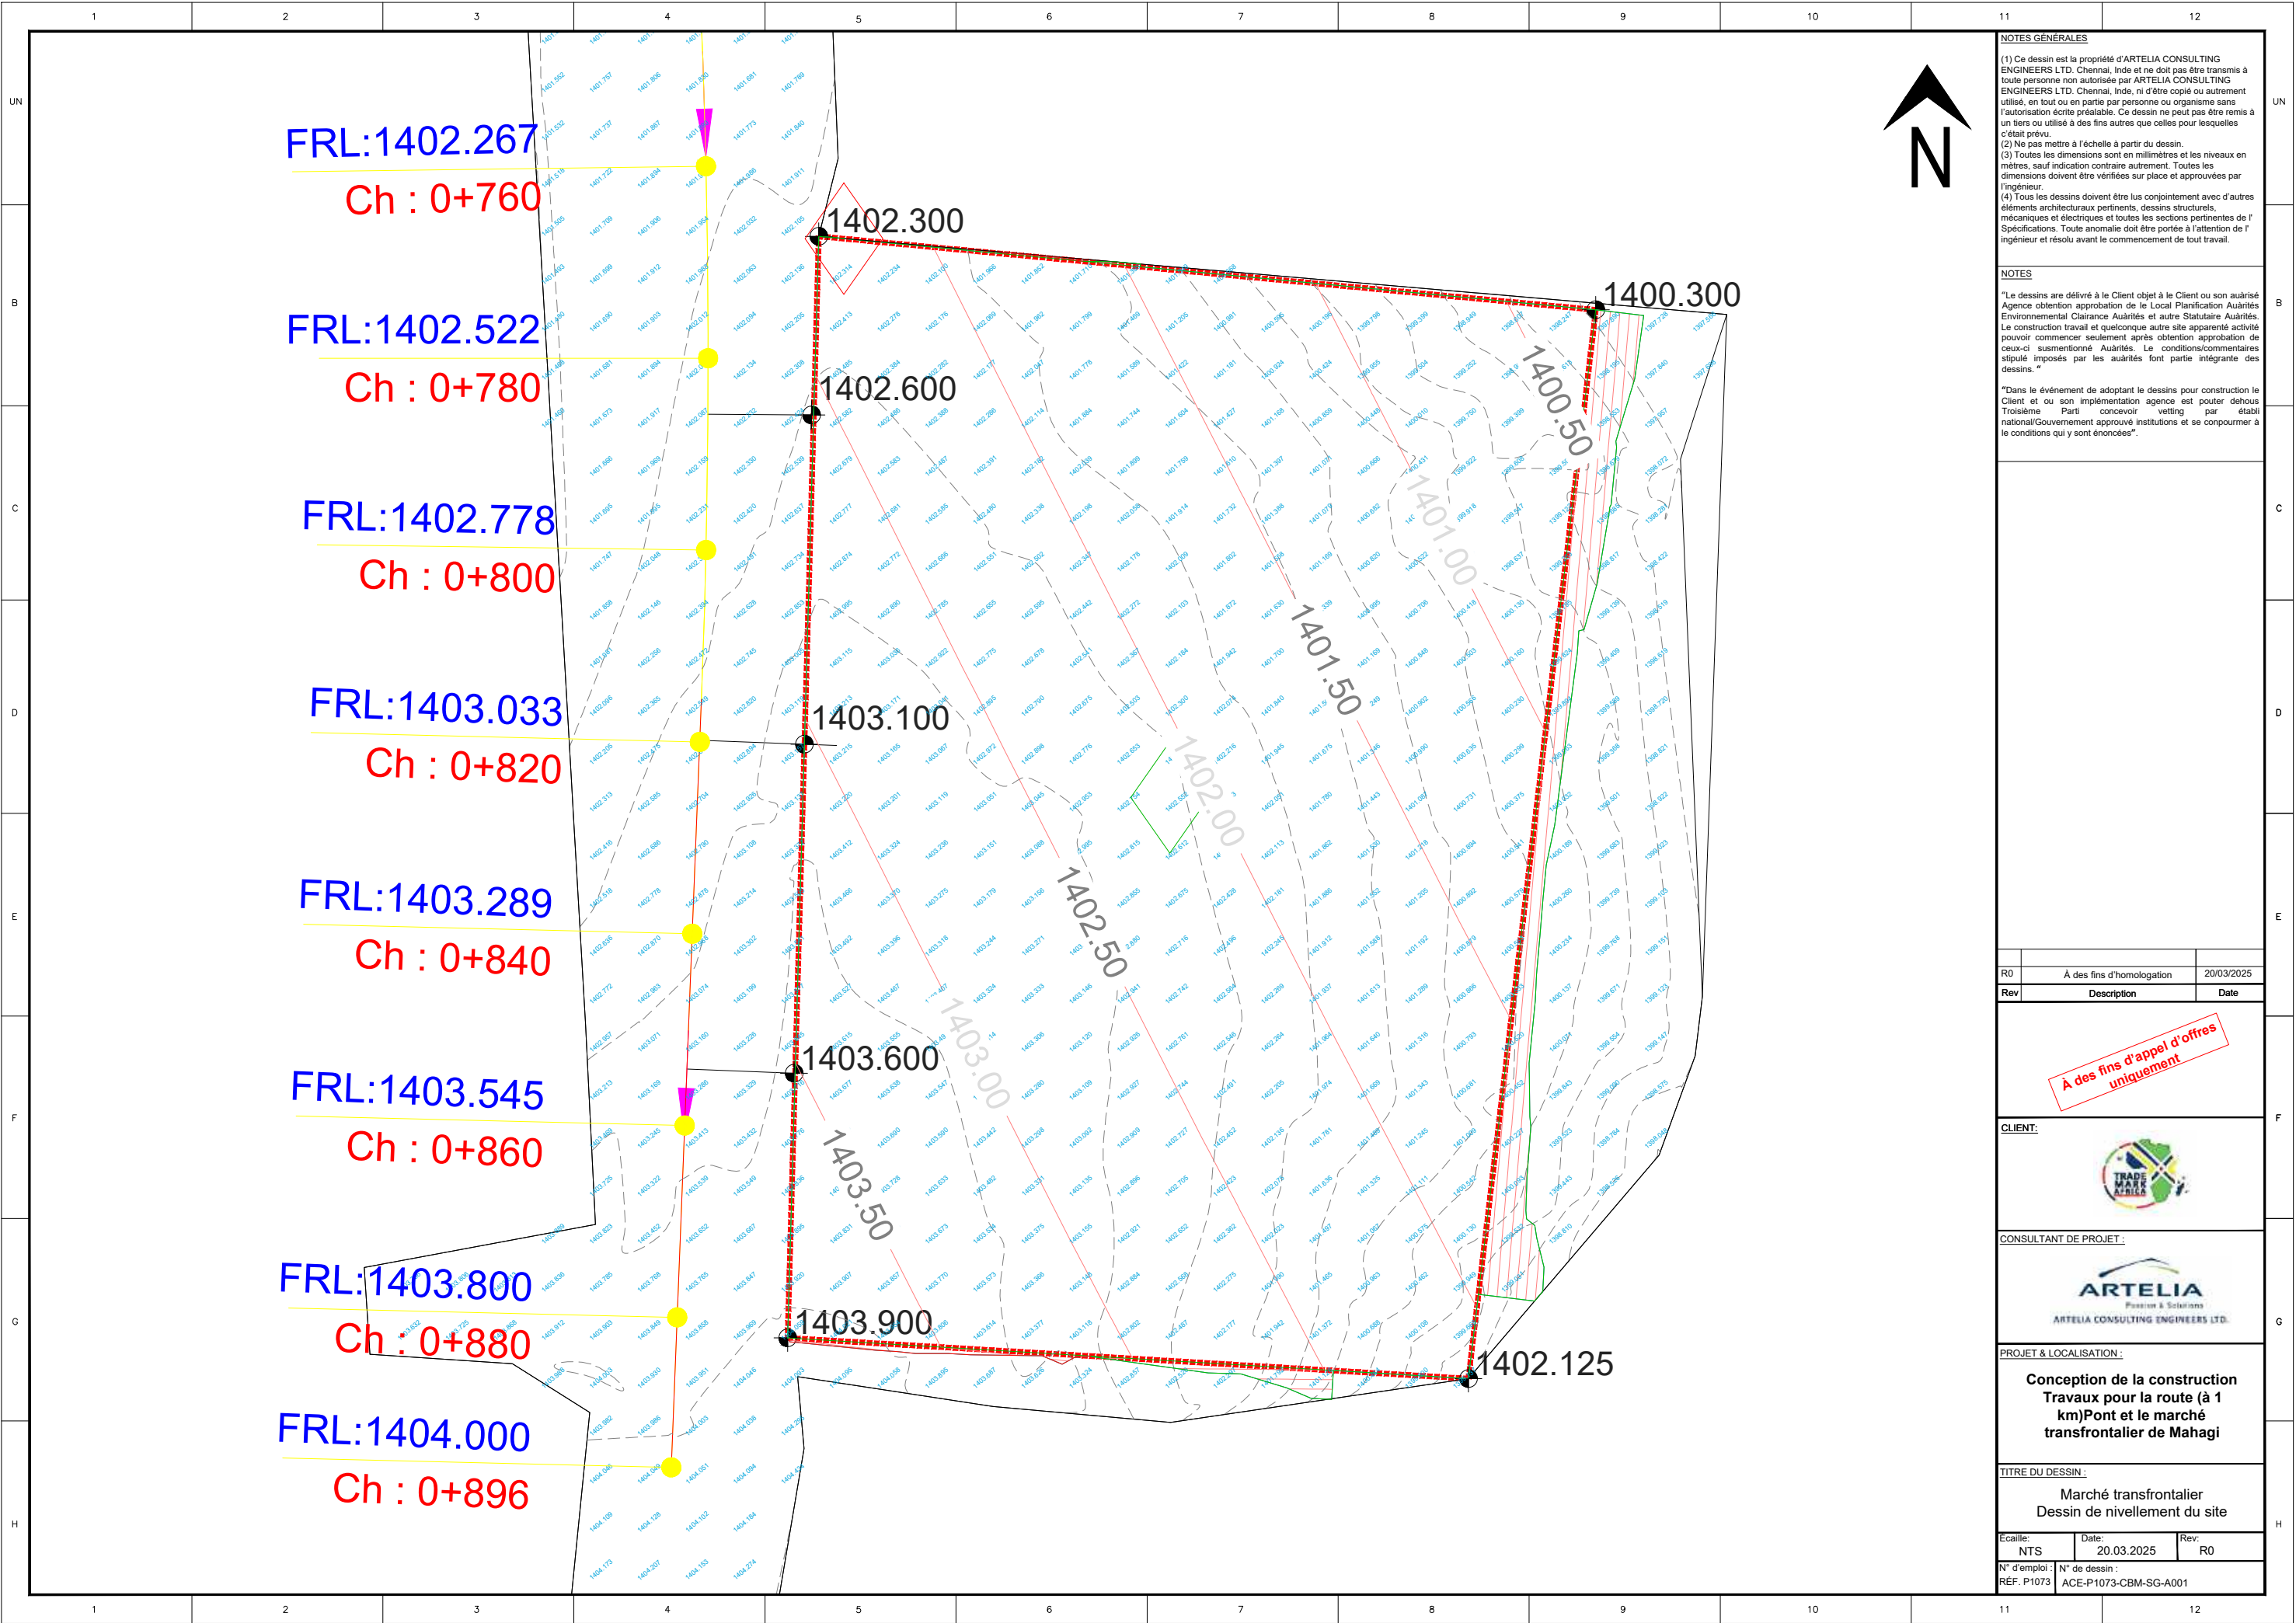

NOTES GÉNÉRALES

(1) Ce dessin est la propriété d'ARTELIA CONSULTING ENGINEERS LTD. Chennai, Inde et ne doit pas être transmis à toute personne non autorisée par ARTELIA CONSULTING ENGINEERS LTD. Chennai, Inde, ni d'être copié ou autrement utilisé, en tout ou en partie par personne ou organisme sans l'autorisation écrite préalable. Ce dessin ne peut pas être remis à un tiers ou utilisé à des fins autres que celles pour lesquelles c'était prévu.

(2) Ne pas mettre à l'échelle à partir du dessin.

(3) Toutes les dimensions sont en millimètres et les niveaux en mètres, sauf indication contraire autrement. Toutes les dimensions doivent être vérifiées sur place et approuvées par l'ingénieur.

(4) Tous les dessins doivent être lus conjointement avec d'autres éléments architecturaux pertinents, dessins structurels, mécaniques et électriques et toutes les sections pertinentes de l'Spécifications. Toute anomalie doit être portée à l'attention de l'ingénieur et résolu avant le commencement de tout travail.

NOTES

"Le dessins are délivré à le Client objet à le Client ou son aiséurisé Agence obtention approbation de le Local Planification Auarités Environnemental Clairance Auarités et autre Statutaire Auarités. Le construction travail et quelconque autre site apparenté activité pouvoir commencer seulement après obtention approbation de ceux-ci susmentionné Auarités. Le conditions/commentaires stipulé imposés par les auarités font partie intégrante des dessins."

"Dans le événement de adoptant le dessins pour construction le Client et ou son implémentation agence est pouter dehaus Troisième Parti concevoir vetting par établi national/Gouvernement approuvé institutions et se conpormuer à le conditions qui y sont énoncées".

R0	À des fins d'homologation	20/03/2025
Rev	Description	Date

A des fins d'appel d'offres uniquement

CLIENT:

CONSULTANT DE PROJET :

Passion & Solutions
ARTELIA CONSULTING ENGINEERS LTD.

PROJET & LOCALISATION :


Conception de la construction
Travaux pour la route (à 1 km)Pont et le marché
transfrontalier de Mahagi

TITRE DU DESSIN :

Marché transfrontalier
Dessin de nivellement du site

Ecaille:	Date:	Rev:
NTS	20.03.2025	R0

N° d'emploi :	N° de dessin :
REF. P1073	ACE-P1073-CBM-SG-A001

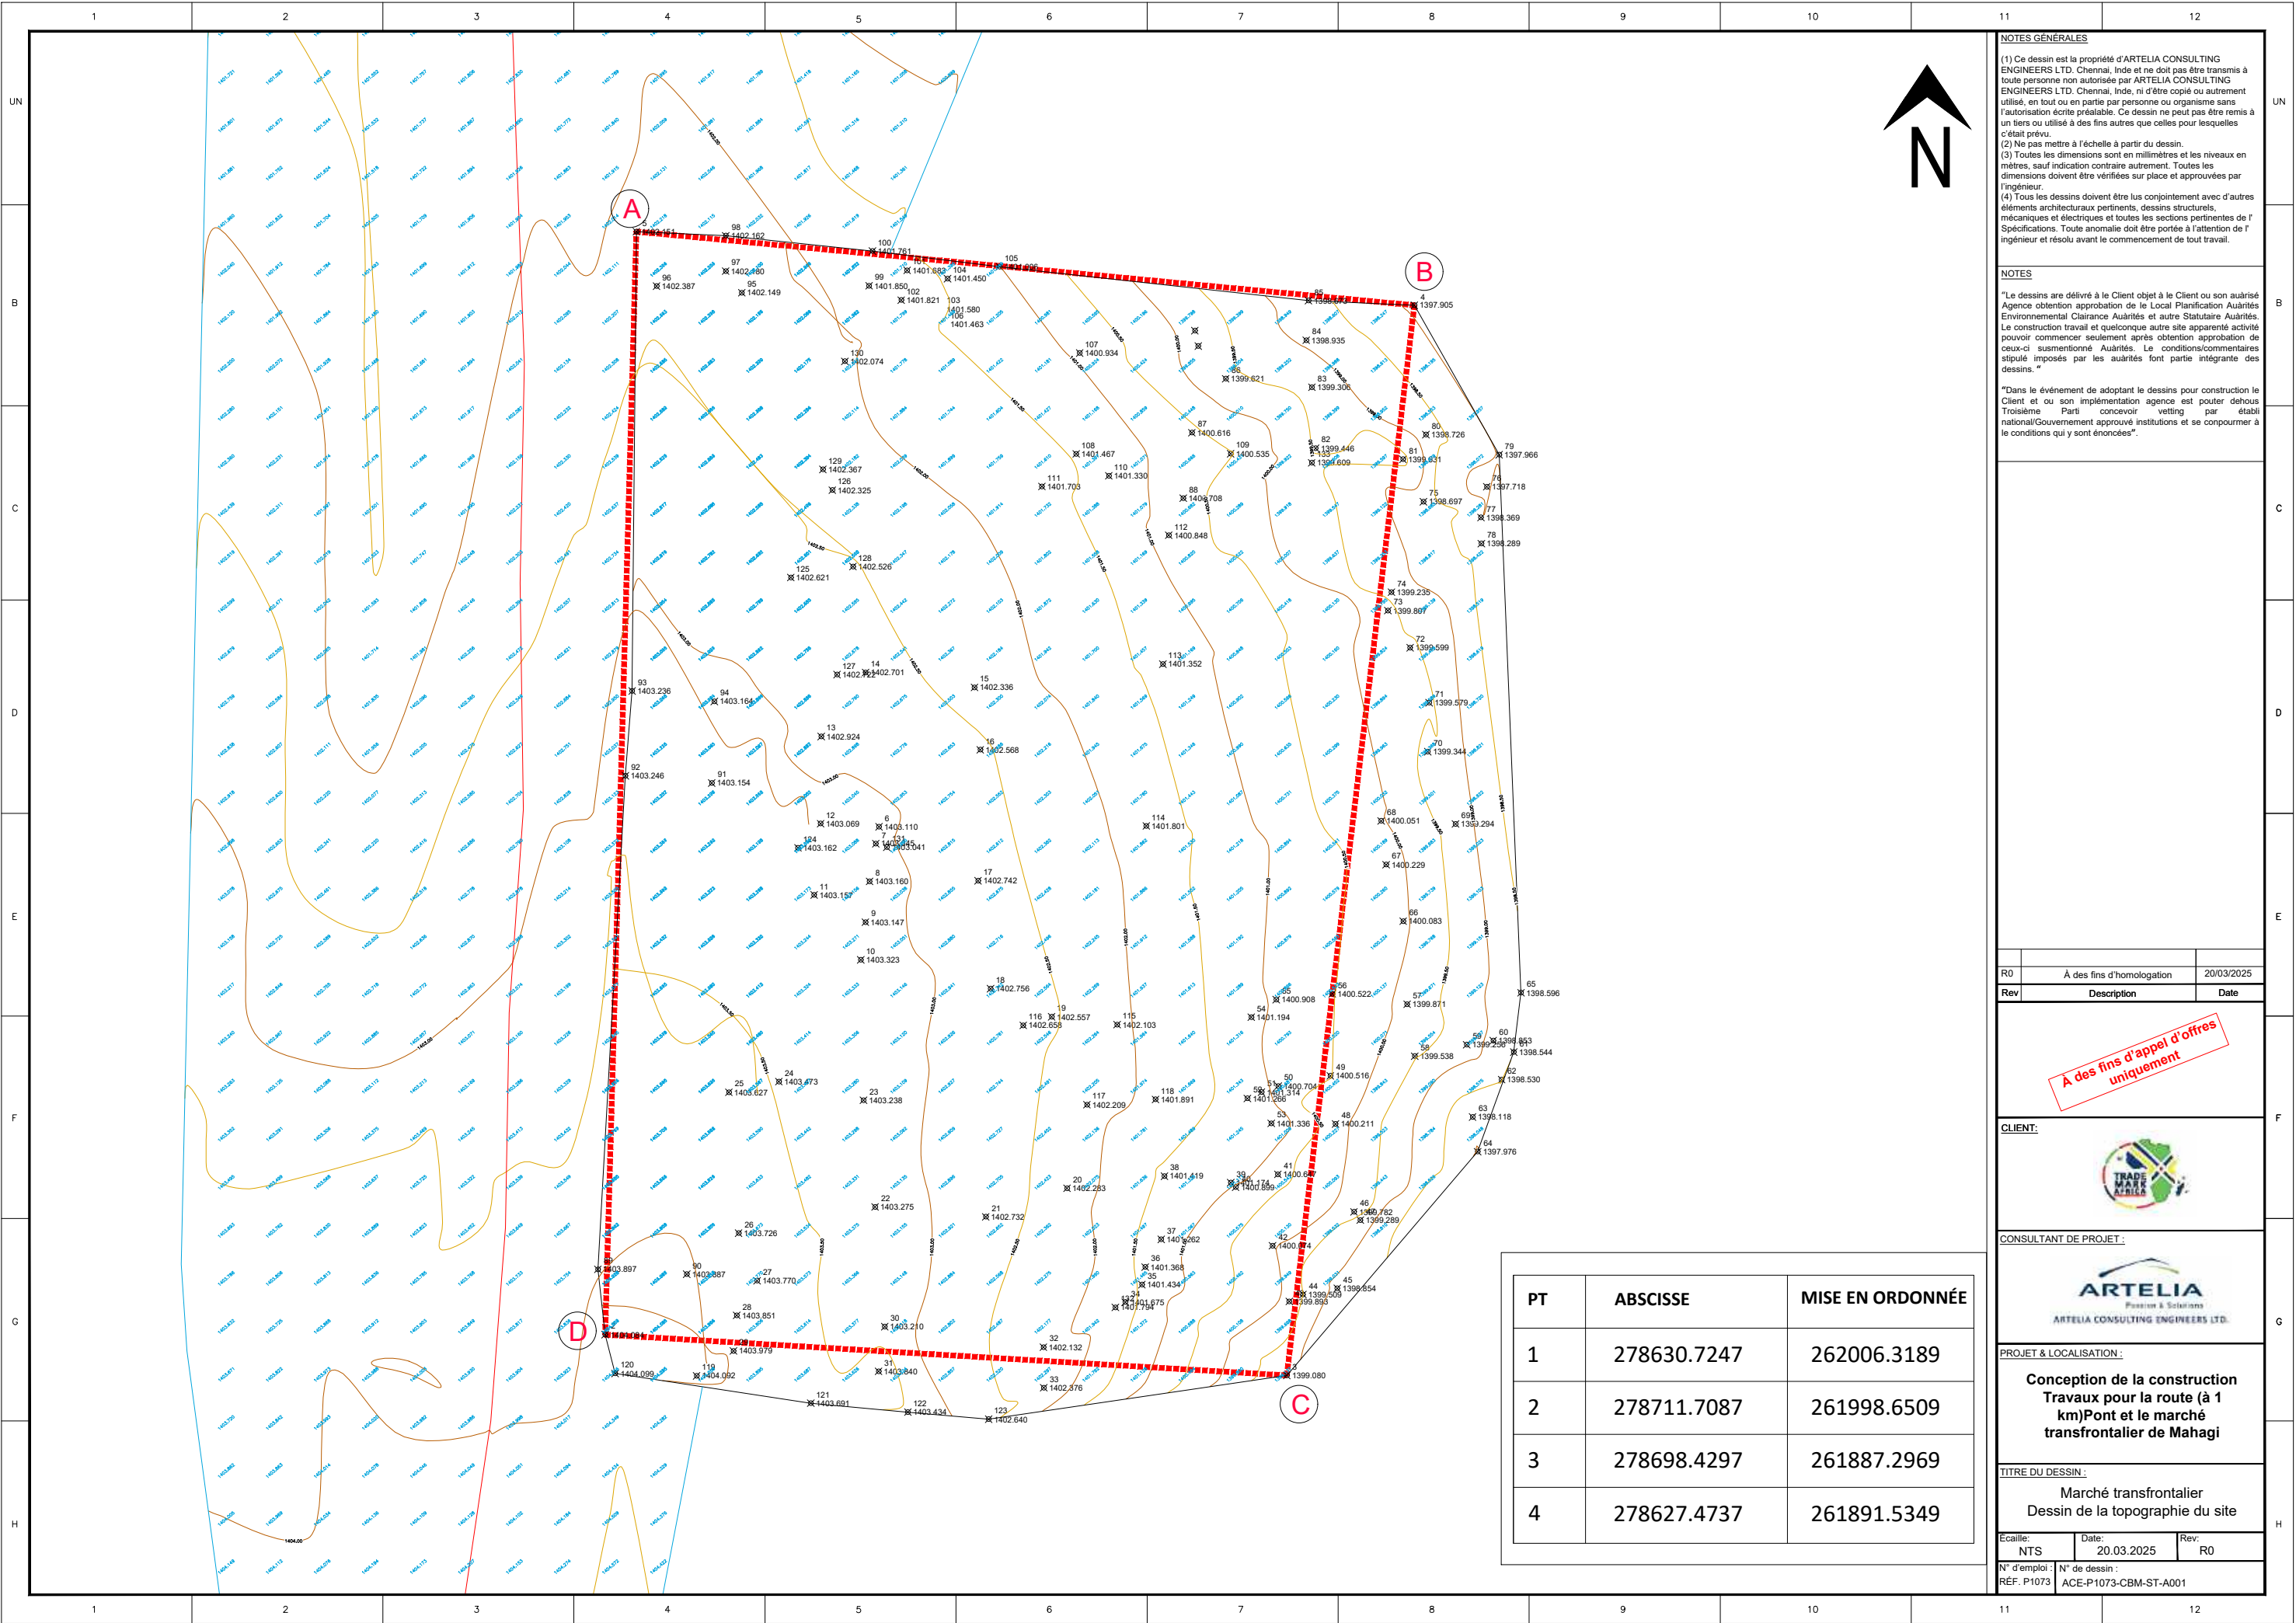

NOTES GÉNÉRALES

(1) Ce dessin est la propriété d'ARTELIA CONSULTING ENGINEERS LTD. Chennai, Inde et ne doit pas être transmis à toute personne non autorisée par ARTELIA CONSULTING ENGINEERS LTD. Chennai, Inde, ni d'être copié ou autrement utilisé, en tout ou en partie par personne ou organisme sans l'autorisation écrite préalable. Ce dessin ne peut pas être remis à un tiers ou utilisé à des fins autres que celles pour lesquelles c'était prévu.

(2) Ne pas mettre à l'échelle à partir du dessin.

(3) Toutes les dimensions sont en millimètres et les niveaux en mètres, sauf indication contraire autrement. Toutes les dimensions doivent être vérifiées sur place et approuvées par l'ingénieur.

(4) Tous les dessins doivent être lus conjointement avec d'autres éléments architecturaux pertinents, dessins structurels, mécaniques et électriques et toutes les sections pertinentes de l'Ingénieur. Toute anomalie doit être portée à l'attention de l'ingénieur et résolu avant le commencement de tout travail.

NOTES

"Le dessins are délivré à le Client objet à le Client ou son auaisé Agence obtention approbation de le Local Planification Auarités Environnemental Clairance Auarités et autre Statutaire Auarités. Le construction travail et quelconque autre site apparenté activité pouvoir commencer seulement après obtention approbation de ceux-ci susmentionné Auarités. Le conditions/commentaires stipulé imposés par les auarités font partie intégrante des dessins."

"Dans le événement de adoptant le dessins pour construction le Client et ou son implémentation agence est pouter dehaus Troisième Parti concevoir vetting par établi national/Gouvernement approuvé institutions et se conpoumer à le conditions qui y sont énoncées".

R0	À des fins d'homologation	20/03/2025
Rev	Description	Date

A des fins d'appel d'offres uniquement

CLIENT:

CONSULTANT DE PROJET:

PROJET & LOCALISATION:


Conception de la construction Travaux pour la route (à 1 km) Pont et le marché transfrontalier de Mahagi

TITRE DU DESSIN:

Marché transfrontalier
Dessin de la topographie du site

Echelle: NTS	Date: 20.03.2025	Rev: R0
N° d'emploi : REF. P1073	N° de dessin : ACE-P1073-CBM-ST-A001	

PT	ABSCISSE	MISE EN ORDONNÉE
1	278630.7247	262006.3189
2	278711.7087	261998.6509
3	278698.4297	261887.2969
4	278627.4737	261891.5349

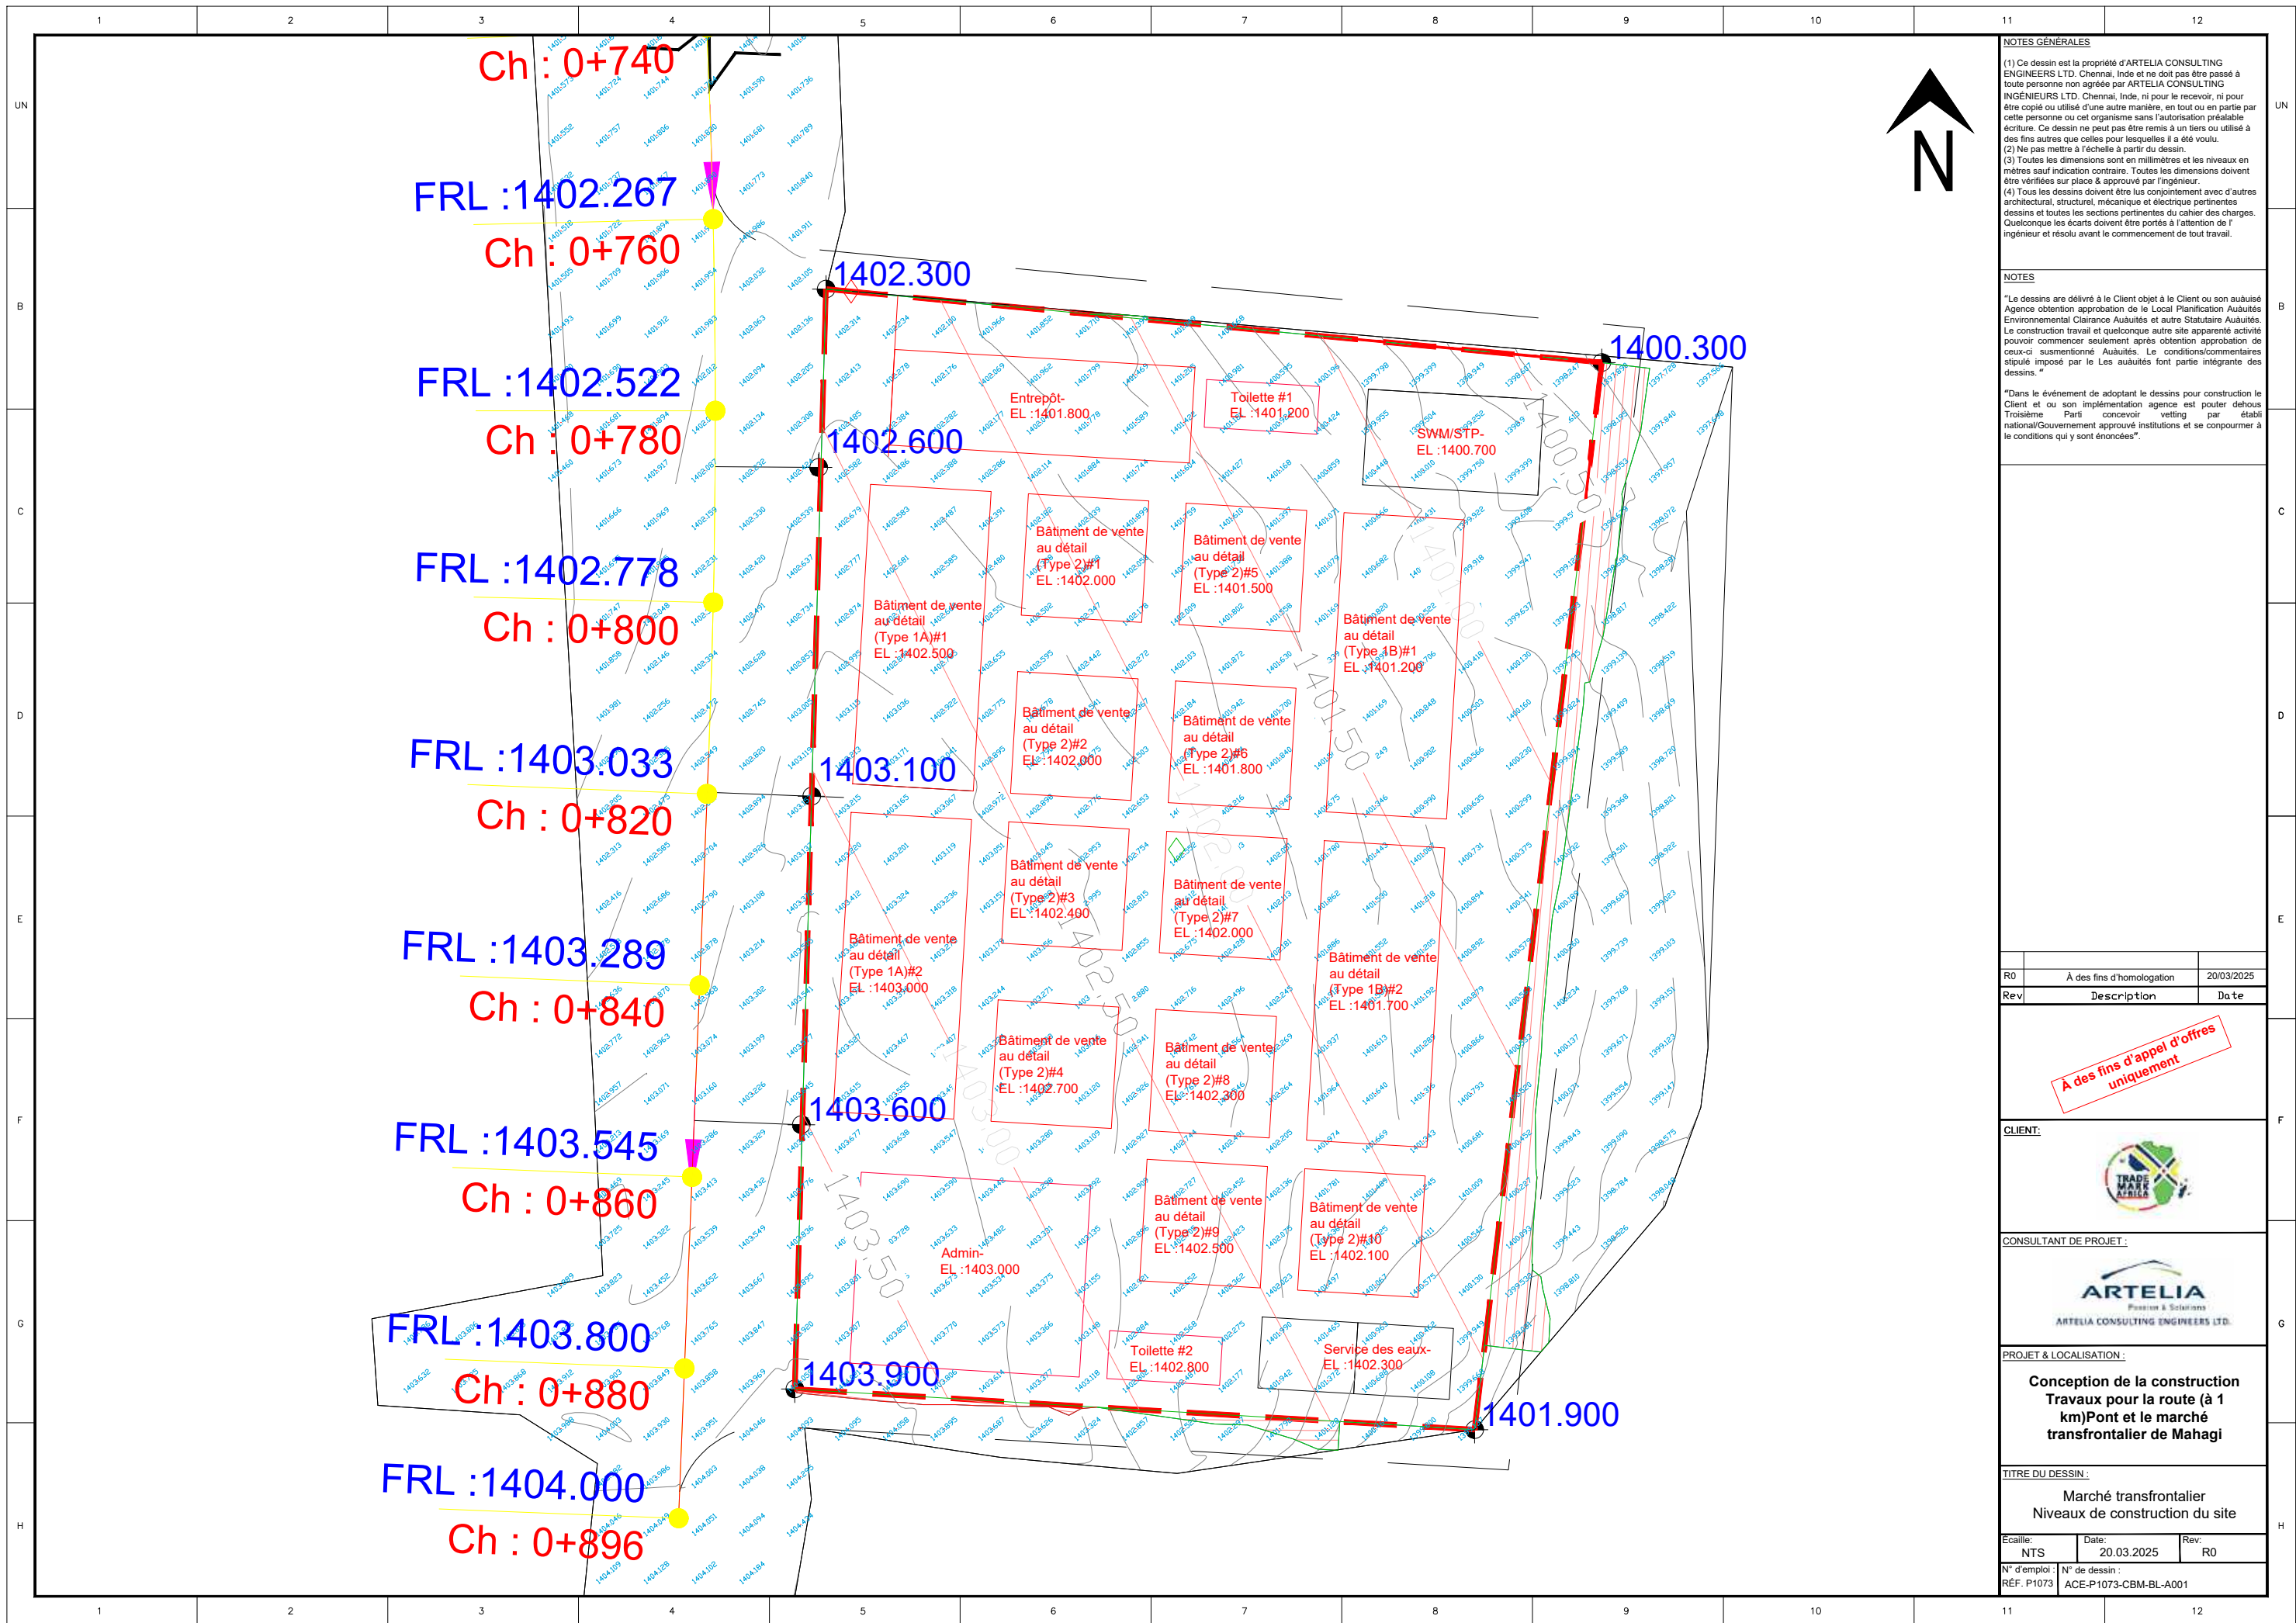

NOTES GÉNÉRALES

(1) Ce dessin est la propriété d'ARTELIA CONSULTING ENGINEERS LTD. Chennai, Inde et ne doit pas être passé à toute personne non agréée par ARTELIA CONSULTING ENGINEERS LTD. Chennai, Inde, ni pour le recevoir, ni pour être copié ou utilisé d'une autre manière, en tout ou en partie par cette personne ou cet organisme sans l'autorisation préalable écrite. Ce dessin ne peut pas être remis à un tiers ou utilisé à des fins autres que celles pour lesquelles il a été voulu.

(2) Ne pas mettre à l'échelle à partir du dessin.

(3) Toutes les dimensions sont en millimètres et les niveaux en mètres sauf indication contraire. Toutes les dimensions doivent être vérifiées sur place & approuvées par l'ingénieur.

(4) Tous les dessins doivent être lus conjointement avec d'autres architecturaux, structurels, mécaniques et électriques pertinentes dessins et toutes les sections pertinentes du cahier des charges. Quelconque les écarts doivent être portés à l'attention de l'ingénieur et résolu avant le commencement de tout travail.

NOTES

"Le dessins are délivré à le Client objet à le Client ou son autorisé Agence obtention approbation de le Local Planification Aualités Environnemental Clairance Aualités et autre Statutaire Aualités. Le construction travail et quelconque autre site apparenté activité pouvoir commencer seulement après obtention approbation de ceux-ci susmentionné Aualités. Le conditions/commentaires stipulé imposé par le Les aualités font partie intégrante des dessins."

"Dans le événement de adoptant le dessins pour construction le Client et ou son implémentation agence est pouter dehaus Troisième Parti concevoir vetting par établi national/Gouvernement approuvé institutions et se conpoumer à le conditions qui y sont énoncées".

R0	À des fins d'homologation	20/03/2025
Rev	Description	Date

A des fins d'appel d'offres uniquement

CLIENT:

CONSULTANT DE PROJET:

ARTELIA CONSULTING ENGINEERS LTD.

PROJET & LOCALISATION:

Conception de la construction
Travaux pour la route (à 1 km)Pont et le marché transfrontalier de Mahagi

TITRE DU DESSIN:

Marché transfrontalier
Niveaux de construction du site

Echelle:	Date:	Rev:
NTS	20.03.2025	R0

N° d'emploi :	N° de dessin :
REF. P1073	ACE-P1073-CBM-BL-A001